

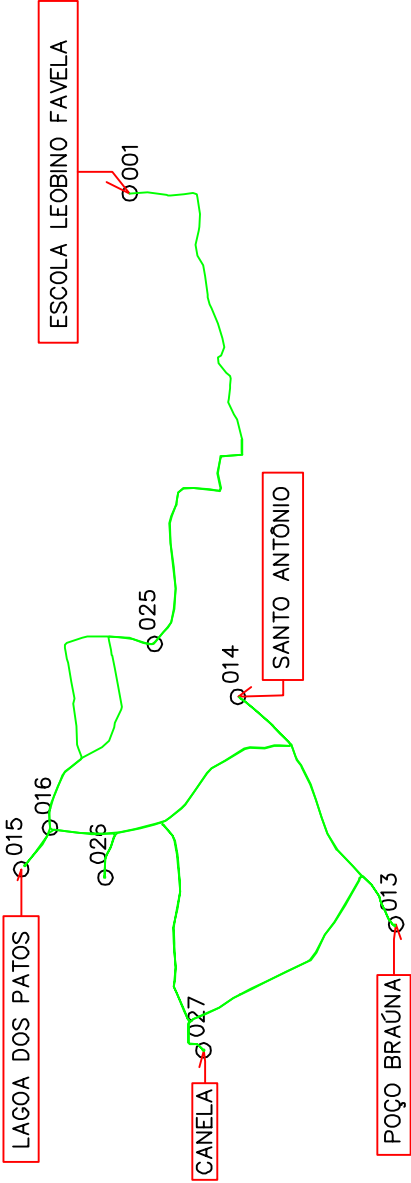


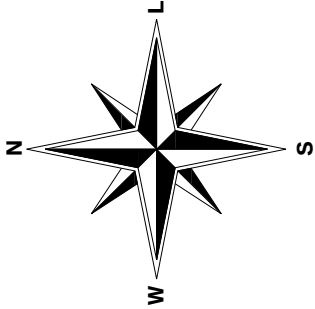

A3 = (420 X 297)

Mapa de Localização sem Escala

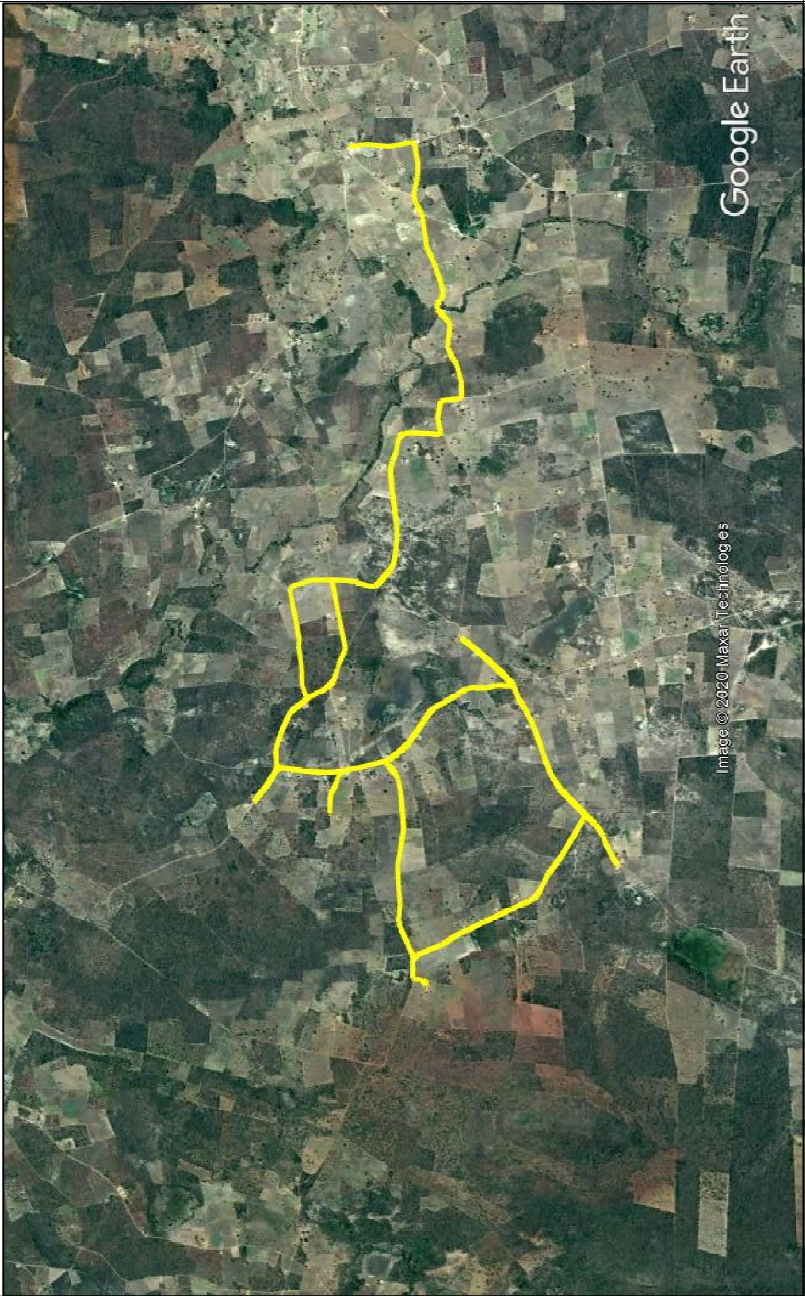

Título: Levantamento Planimétrico		Folha: 01	
Objetivo: Rotas Escolares			
Município: Bom Jesus da Lapa		Área: _	
Proprietário: Prefeitura Municipal de Bom Jesus da Lapa		Perímetro: 25,01 Km	
Imóvel: Lote 09 Município		Matrícula: _	
Escala: 1 / 50000		Estado: BA	
Data: 30/01/2020		Assinado de forma digital por VAGNER AMORIM DE OLIVEIRA:02784014576 Dados: 2020.02.04 17:18:04 -03'00'	
Assinado de forma digital por VAGNER AMORIM DE OLIVEIRA:02784014576		Assinado de forma digital por VAGNER AMORIM DE OLIVEIRA:02784014576 Dados: 2020.02.04 17:18:04 -03'00'	
Prefeitura Municipal de Bom Jesus da Lapa		Vagner Amorim de Oliveira Técnico em Agrimensura - CFT: 010000870-1	