



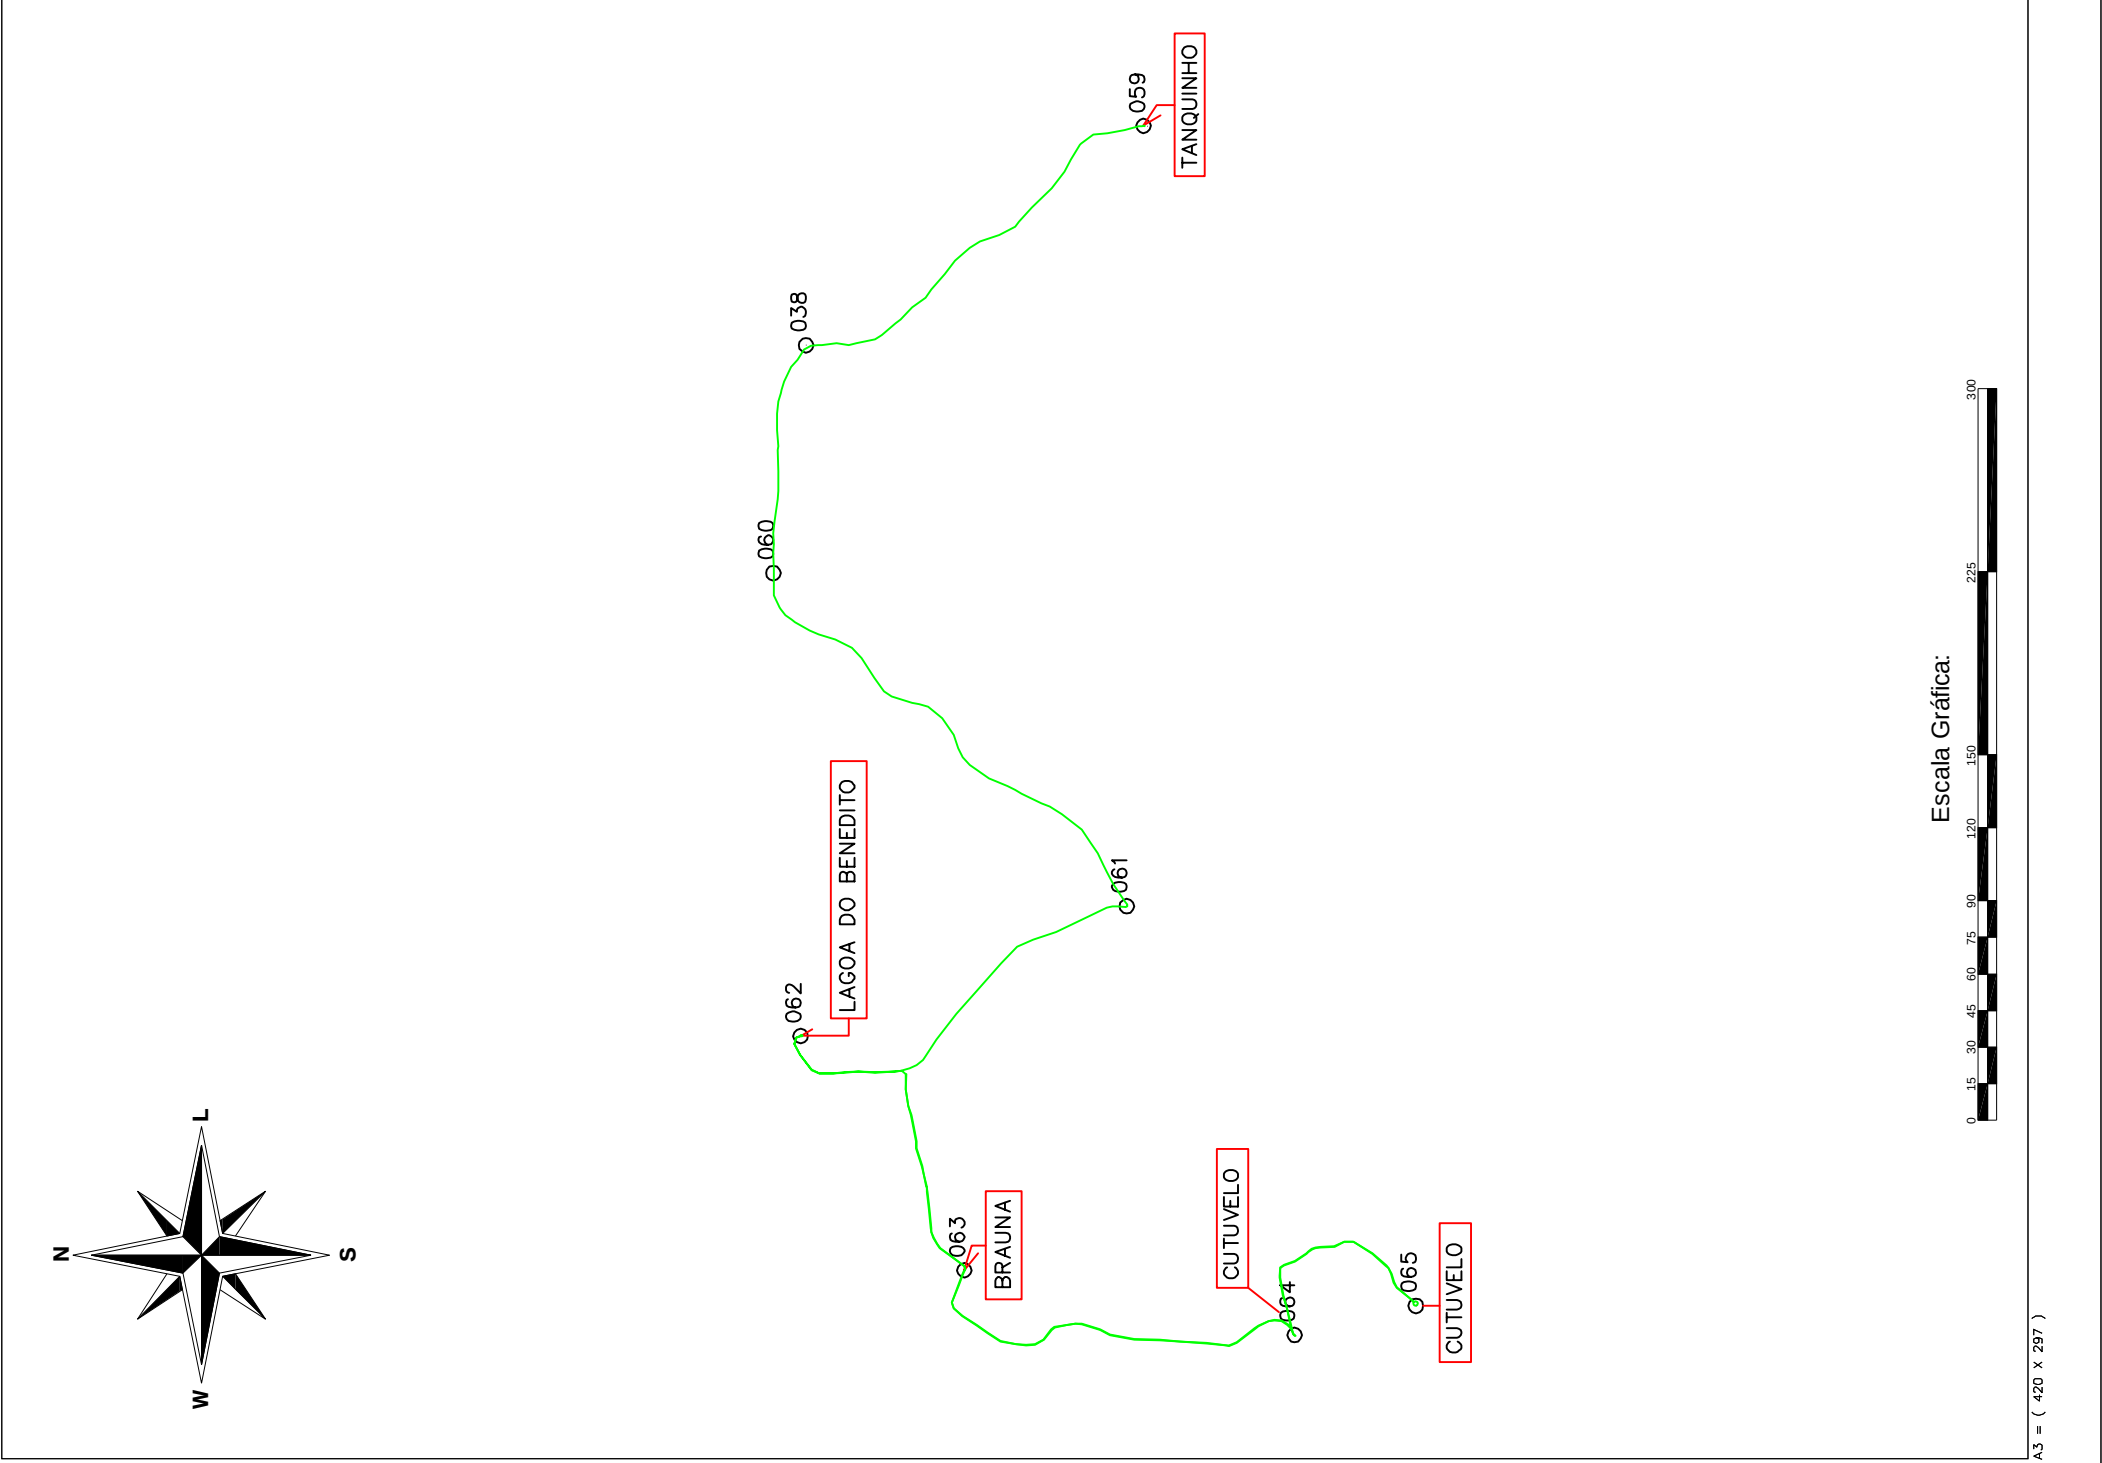

Mapa de Lacalização Sem Escala

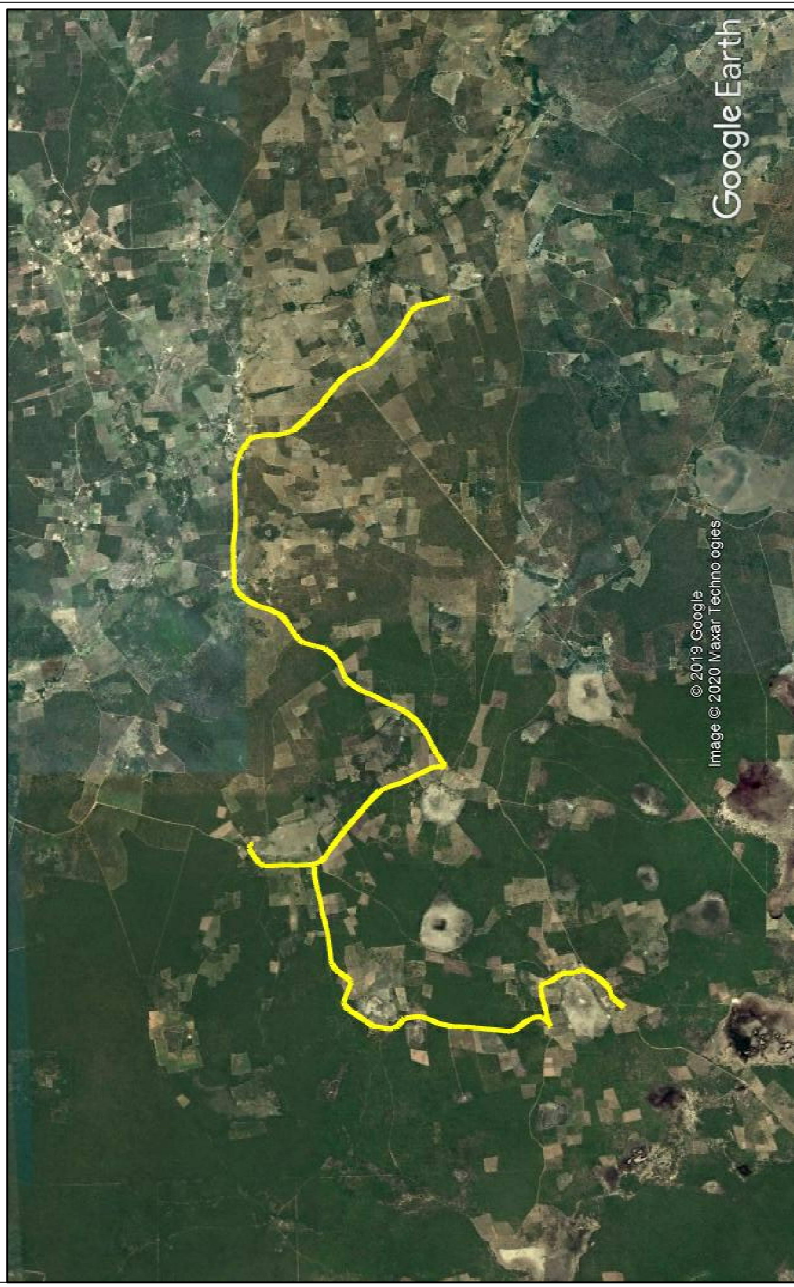

Título: Levantamento Planimétrico		Folha: 01	
Objetivo: Rotas Escolares			
Município: Bom Jesus da Lapa		Área: -	
Proprietário: Prefeitura Municipal de Bom Jesus da Lapa		Perímetro: 23,80 Km	
Imóvel: Lote 21 Município		Matrícula: -	
Escala: 1 / 50000		Data: 30/01/2020	
Assinado de forma digital por VAGNER AMORIM DE OLIVEIRA:027840145 76		Estado: BA	
Prefeitura Municipal de Bom Jesus da Lapa		Assinado de forma digital por VAGNER AMORIM DE OLIVEIRA:02784014576 Dados: 2020.02.04 17:52:56 -03'00' Vagner Amorim de Oliveira Técnico em Agrimensura - CFT: 010000870-1	

$$A3 = (420 \times 297)$$

~~Er oba ei d ohnesed ess E
sohnesed, sd ut äC ar ap~~