

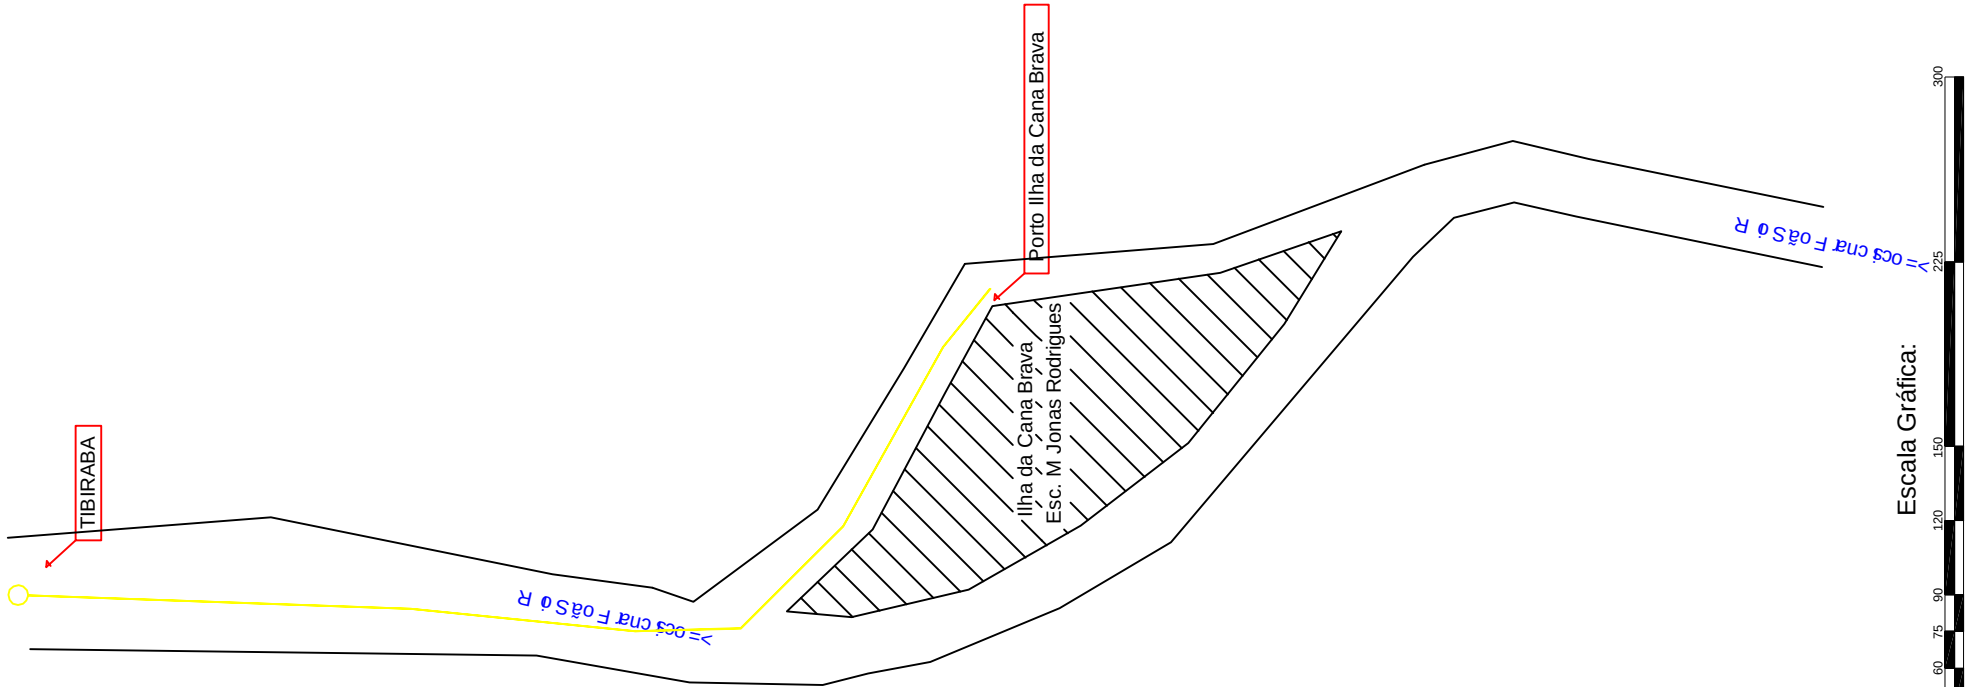


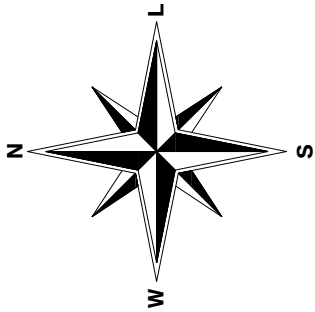

Escala Gráfica:

Mapa de Localização (sem escala)

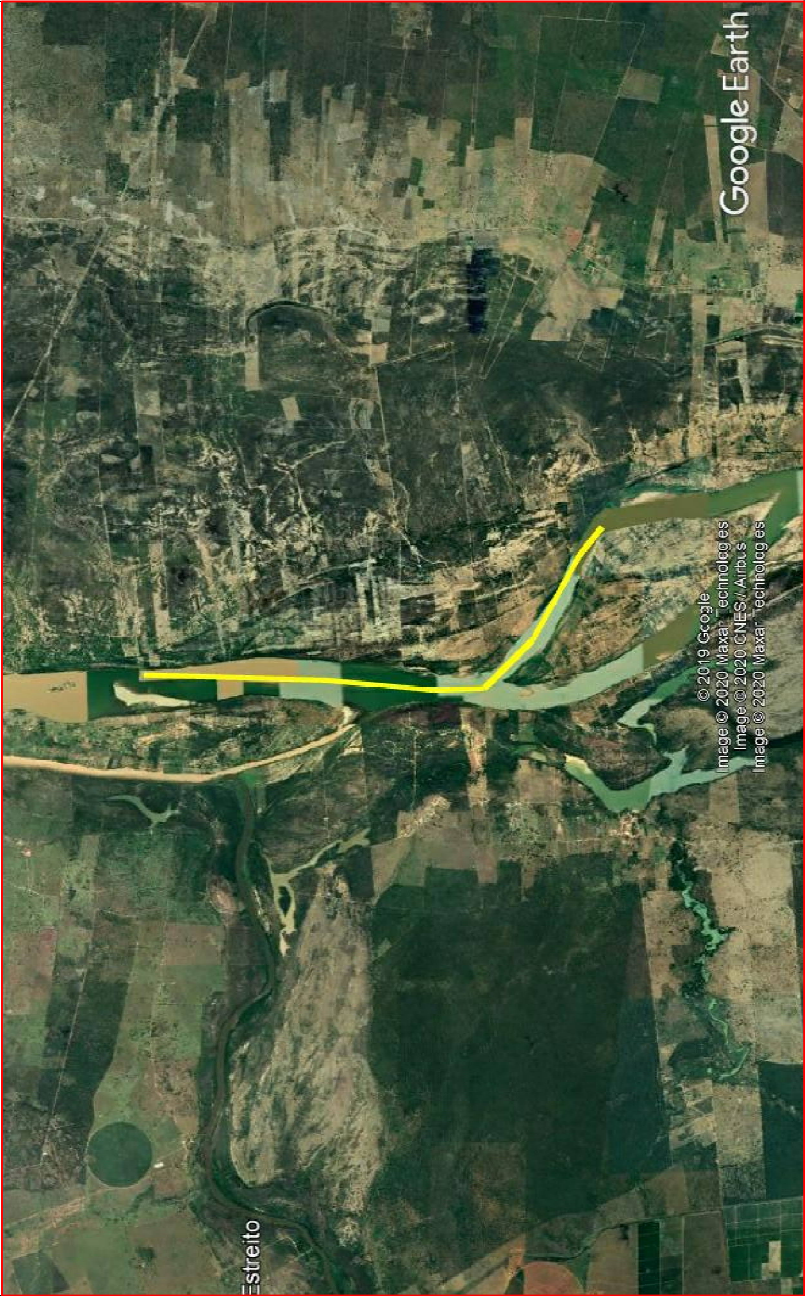

Título:	Levantamento Planimétrico	Folha:	01
Objetivo:	Rotas Escolares		
Município:	Bom Jesus da Lapa	Área:	-
Proprietário:	Prefeitura Municipal de Bom Jesus da Lapa	Perímetro:	15,81 Km
Imóvel:	Lote 31 Município	Matrícula:	-
Escala:	1 / 50000	Data:	30/01/2020
		Estado:	BA
Prefeitura Municipal de Bom Jesus da Lapa		Assinado de forma digital por VAGNER AMORIM DE OLIVEIRA:02784014576 Dados: 2020.02.04 18:21:35 -03'00'	
		Vagner Amorim de Oliveira Técnico em Agrimensura - CFT: 010000870-1	