
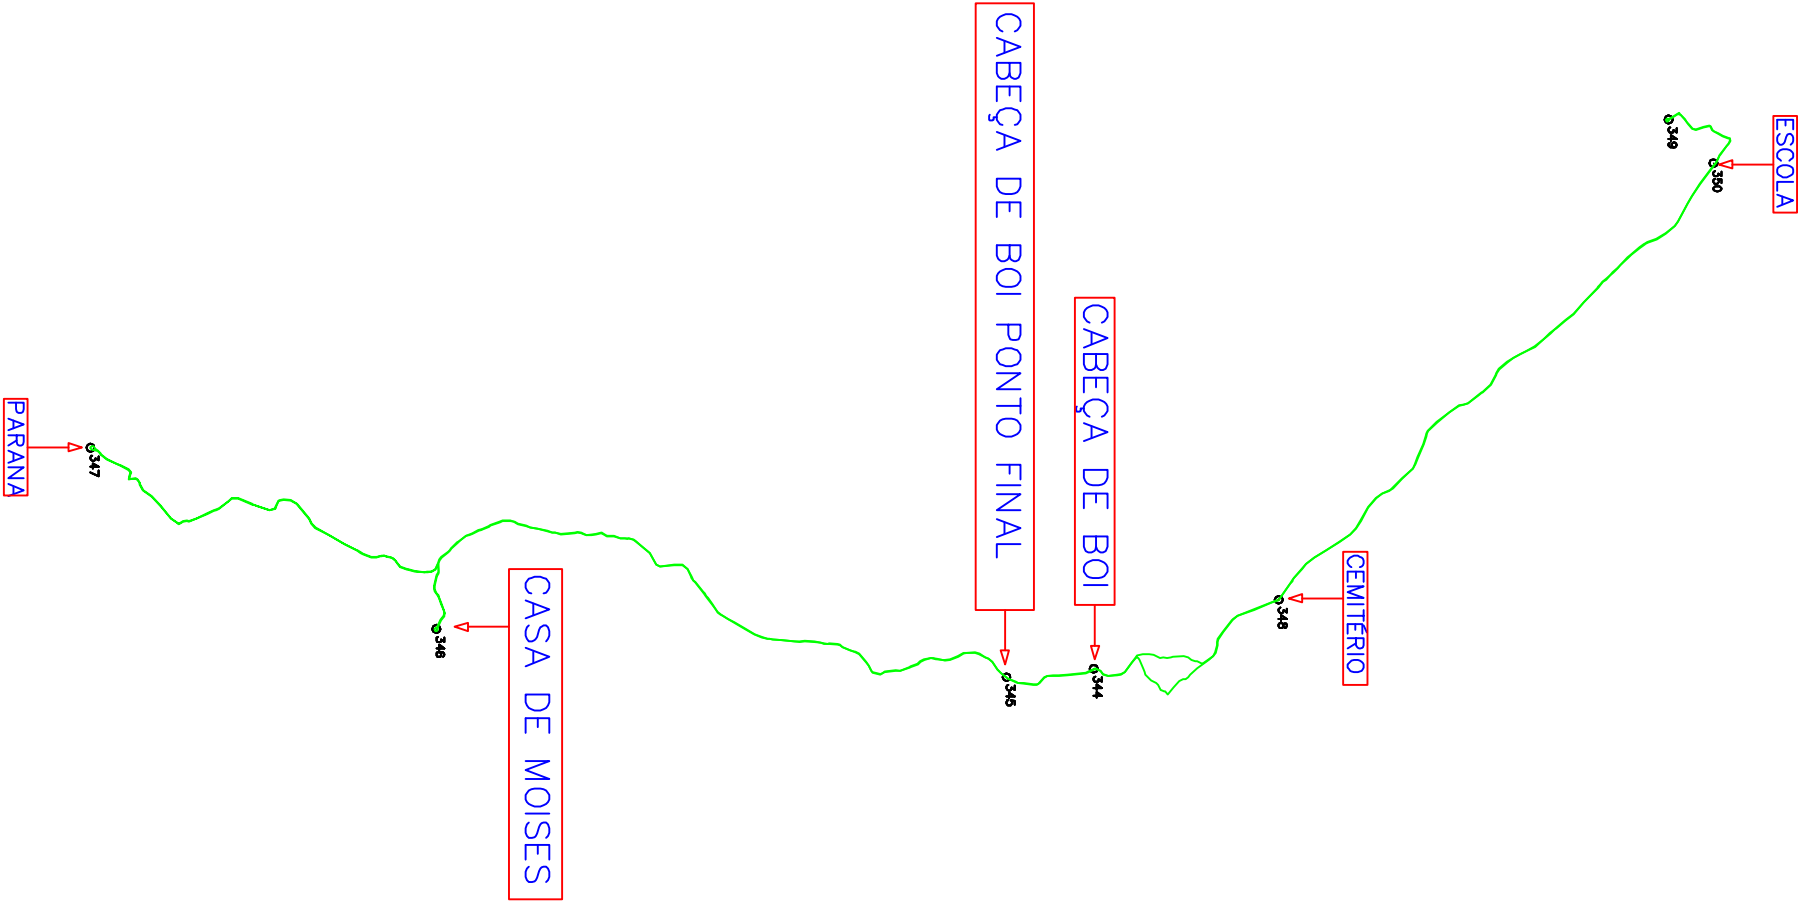


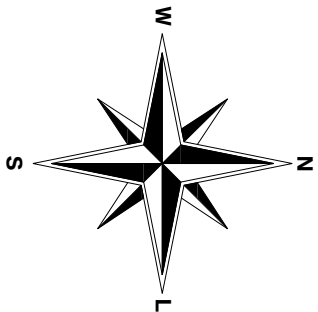

Escala Gráfica:

A3 = (420 X 297)

Mapa de Localização (Sem Escala)

Título:		Folha:
Levantamento Planimétrico		01
Objetivo:		
Rotas Escolares		
Município:	Bom Jesus da Lapa	Área:
Proprietário:		Perímetro:
Prefeitura Municipal de Bom Jesus da Lapa		42,41 Km
Imóvel:		Matrícula:
Lote 44 Município		
Escala:	Data:	Estado:
1 / 70000	30/01/2020	BA

Assinado de forma digital por

VAGNER AMORIM DE OLIVEIRA:02784014576

Dados: 2020.02.04 20:40:55 -02'00'

Vagner Amorim de Oliveira

Técnico em Agrimensura - CFT: 010000870-1

Prefeitura Municipal de Bom Jesus da Lapa