


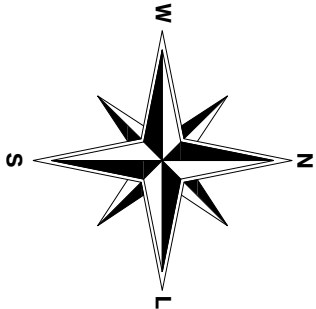

Escola Eugino Nunes de Souza

057


Casa Amarela

058


062

Pau Preto

059

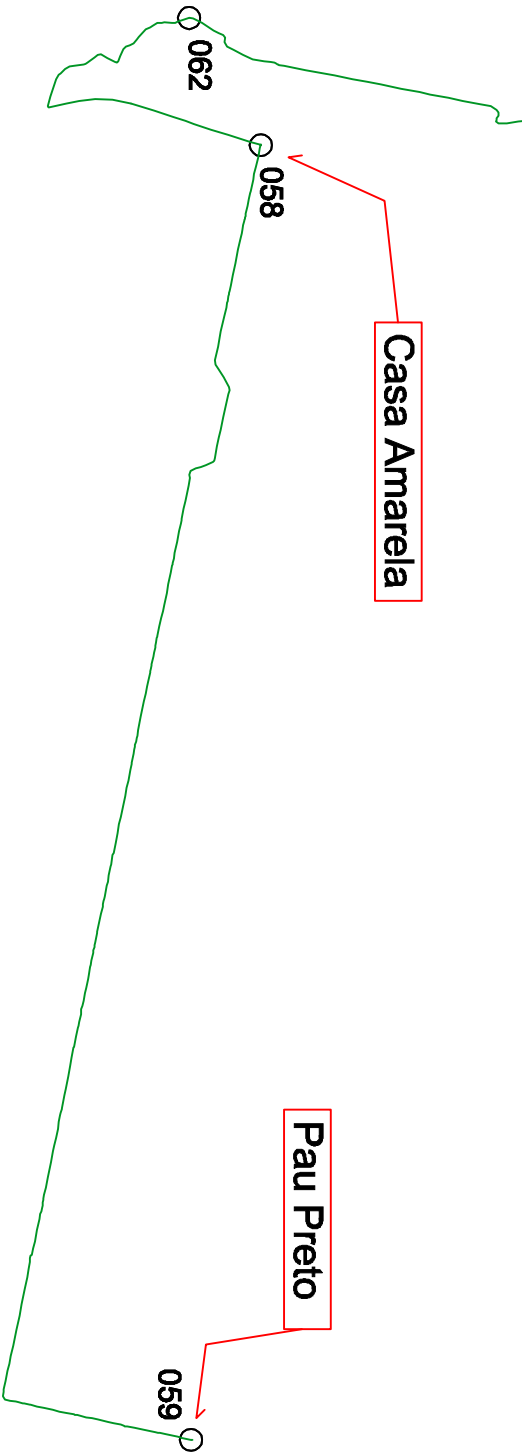

Mapa de Localização (Sem Escala)

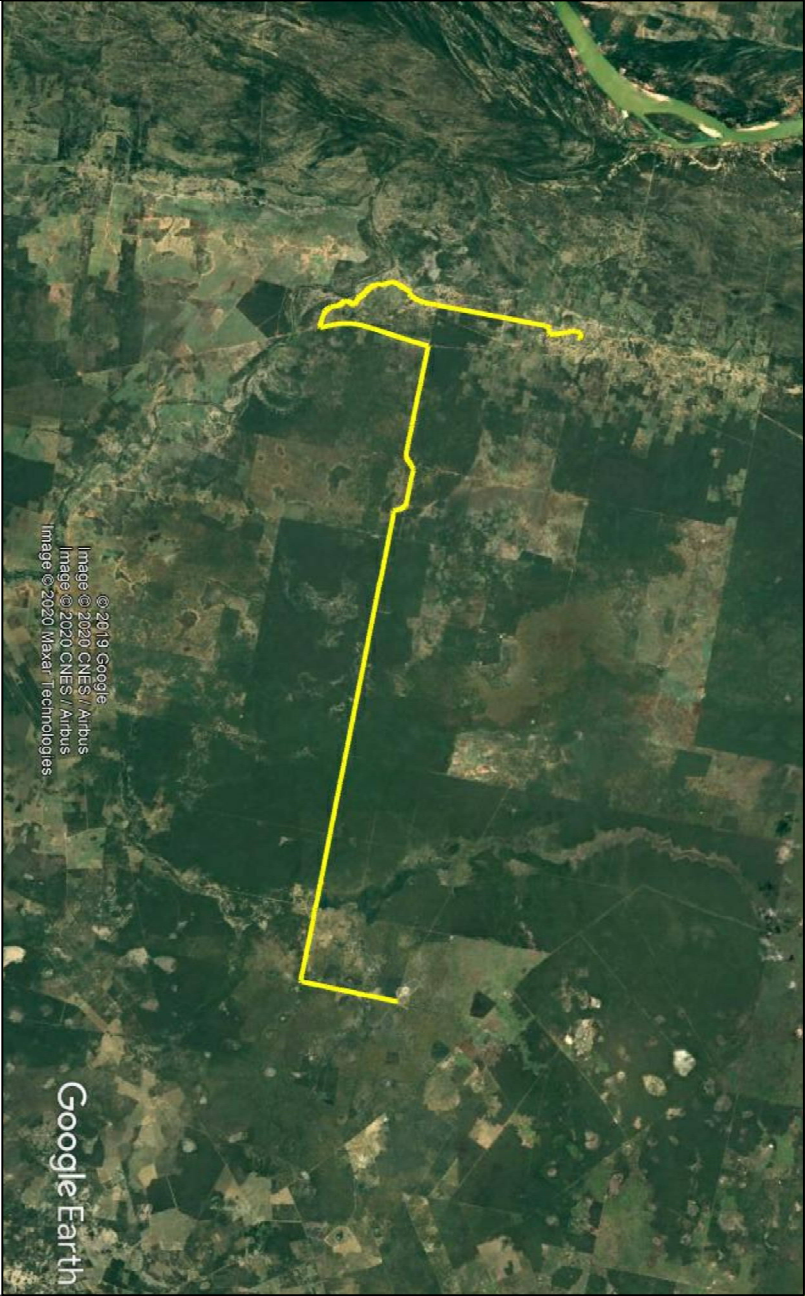

Título:  
Levantamento Planimétrico

Folha:  
01

Objetivo:  
Rotas Escolares

Município:  
Bom Jesus da Lapa

Área:  
-

Proprietário:  
Prefeitura Municipal de Bom Jesus da Lapa

Perímetro:  
31,52 Km

Imóvel:  
Lote 46 Município

Matrícula:

Escala:  
1 / 100000

Data:  
30/01/2020

Estado:  
BA

Prefeitura Municipal de Bom Jesus da Lapa

VAGNER AMORIM DE  
OLIVEIRA:02784014576

Assinado de forma digital por  
VAGNER AMORIM DE  
OLIVEIRA:02784014576  
Dados: 2020.02.04 20:45:14 -02'00'

Vagner Amorim de Oliveira  
Técnico em Agrimensura - CFT: 010000870-1

Escala Gráfica:

