

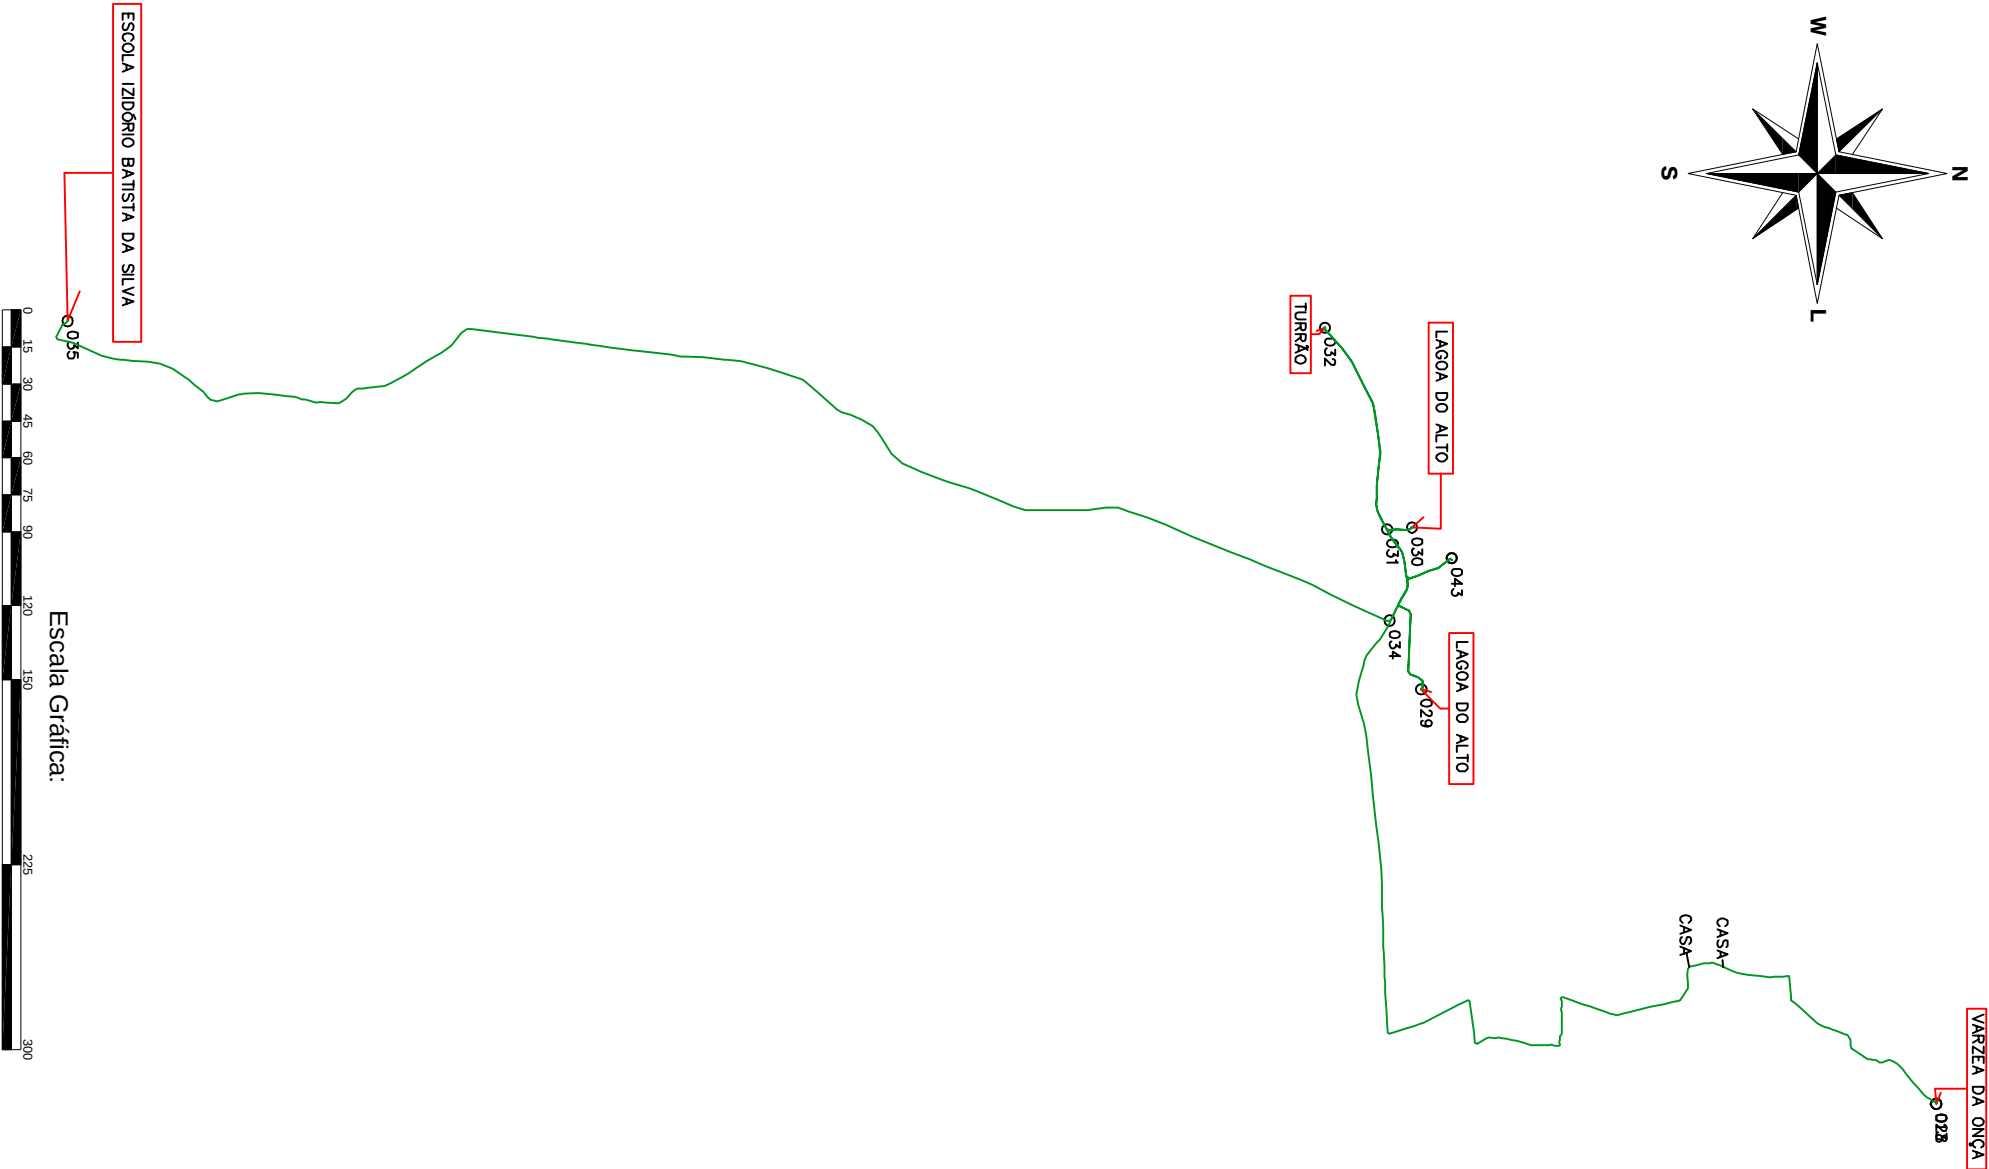


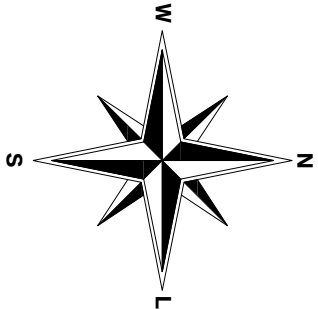

Mapa de Localização (Sem Escala)

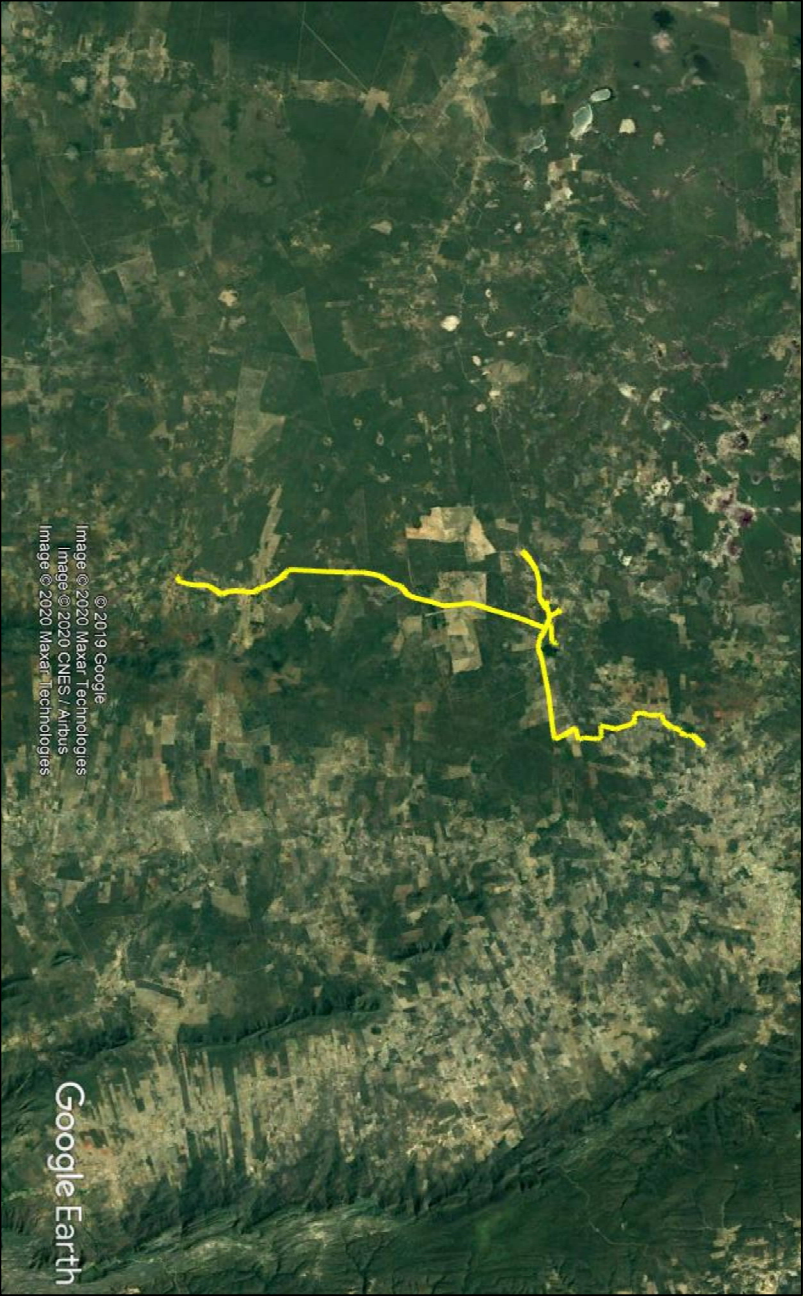

|                                                                     |            |                                           |
|---------------------------------------------------------------------|------------|-------------------------------------------|
| Título:                                                             |            | Folha:                                    |
| Levantamento Planimétrico                                           |            | 01                                        |
| Objetivo:                                                           |            |                                           |
| Rotas Escolares                                                     |            |                                           |
| Município:                                                          |            | Área:                                     |
| Bom Jesus da Lapa                                                   |            | -                                         |
| Proprietário:                                                       |            | Perímetro:                                |
| Prefeitura Municipal de Bom Jesus da Lapa                           |            | 34,35 Km                                  |
| Imóvel:                                                             |            | Matrícula:                                |
| Lote 62 Município                                                   |            | -                                         |
| Escala:                                                             | Data:      | Estado:                                   |
| 1 / 70000                                                           | 30/01/2020 | BA                                        |
| Assinado de forma digital por VAGNER AMORIM DE OLIVEIRA:02784014576 |            |                                           |
| Prefeitura Municipal de Bom Jesus da Lapa                           |            | Técnico em Agrimensura - CFT: 010000870-1 |