


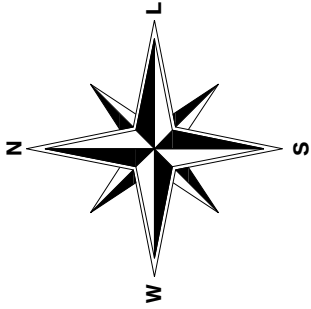

UMBIGUDA

053

054

052

TANQUINHO

056

058

055

057


LAGINHA

Escala Gráfica:



A3 = (420 X 297)

Mapa de Localização Sem Escala

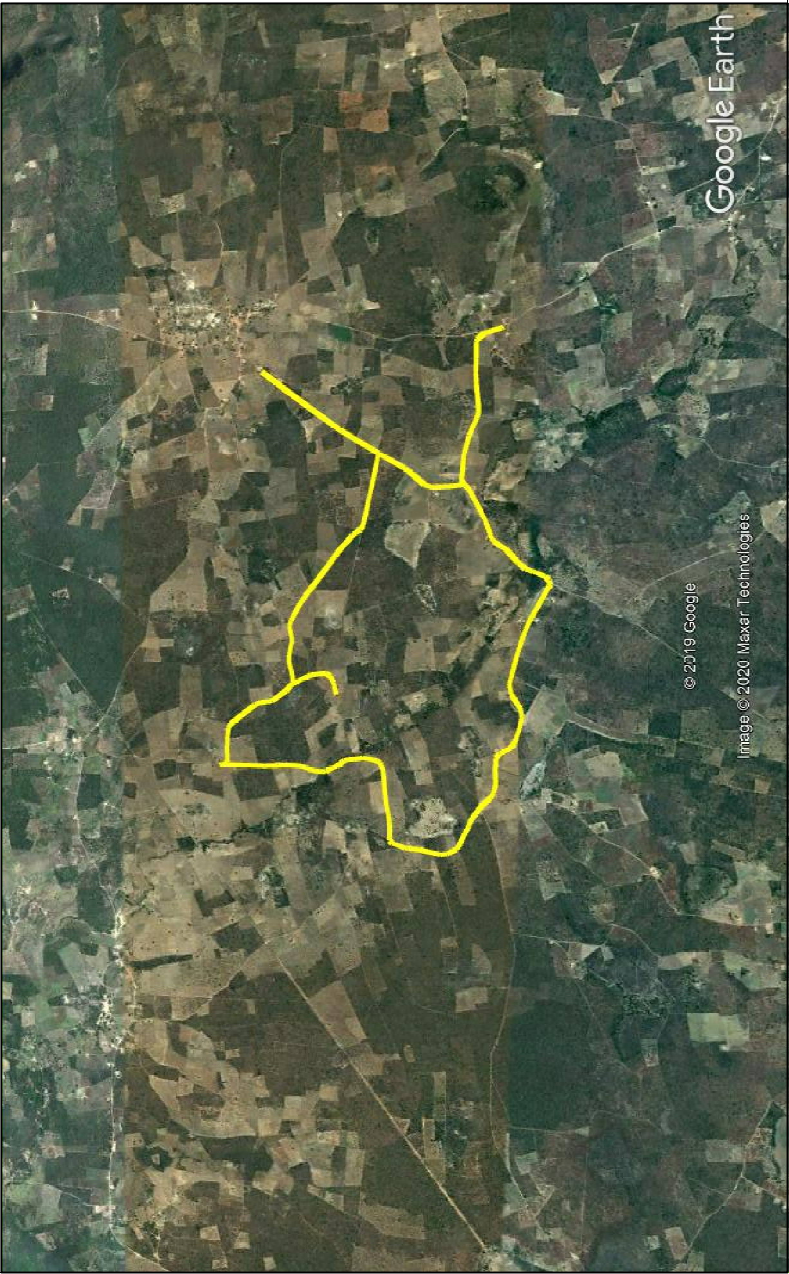

Título: Levantamento Planimétrico		Folha: 01
Objetivo: Rotas Escolares		
Município: Bom Jesus da Lapa	Área: -	
Proprietário: Prefeitura Municipal de Bom Jesus da Lapa	Perímetro: 15,95 Km	
Imóvel: Lote 15 Município	Matrícula: -	
Escala: 1 / 25000	Data: 30/01/2020	Estado: BA
Prefeitura Municipal de Bom Jesus da Lapa		VAGNER AMORIM DE OLIVEIRA:02784014576 Assinado de forma digital por VAGNER AMORIM DE OLIVEIRA:02784014576 Dados: 2020.02.04 17:35:04 -03'00'
Técnico em Agrimensura - CFT: 010000870-1		Vagner Amorim de Oliveira