


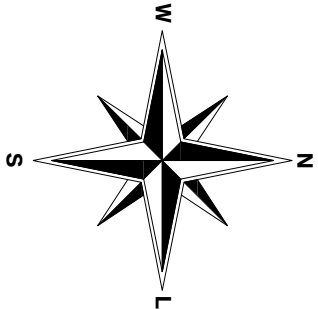

PEDRAS

312

ESCOLA MUNICIPAL ARAÇA

311

ESCOLA MUNICIPAL ARAÇA

314

FIM DO ASSENTAMENTO ARAÇA


315

Escala Gráfica:



A3 = (420 X 297)

Mapa de Localização (Sem Escala)

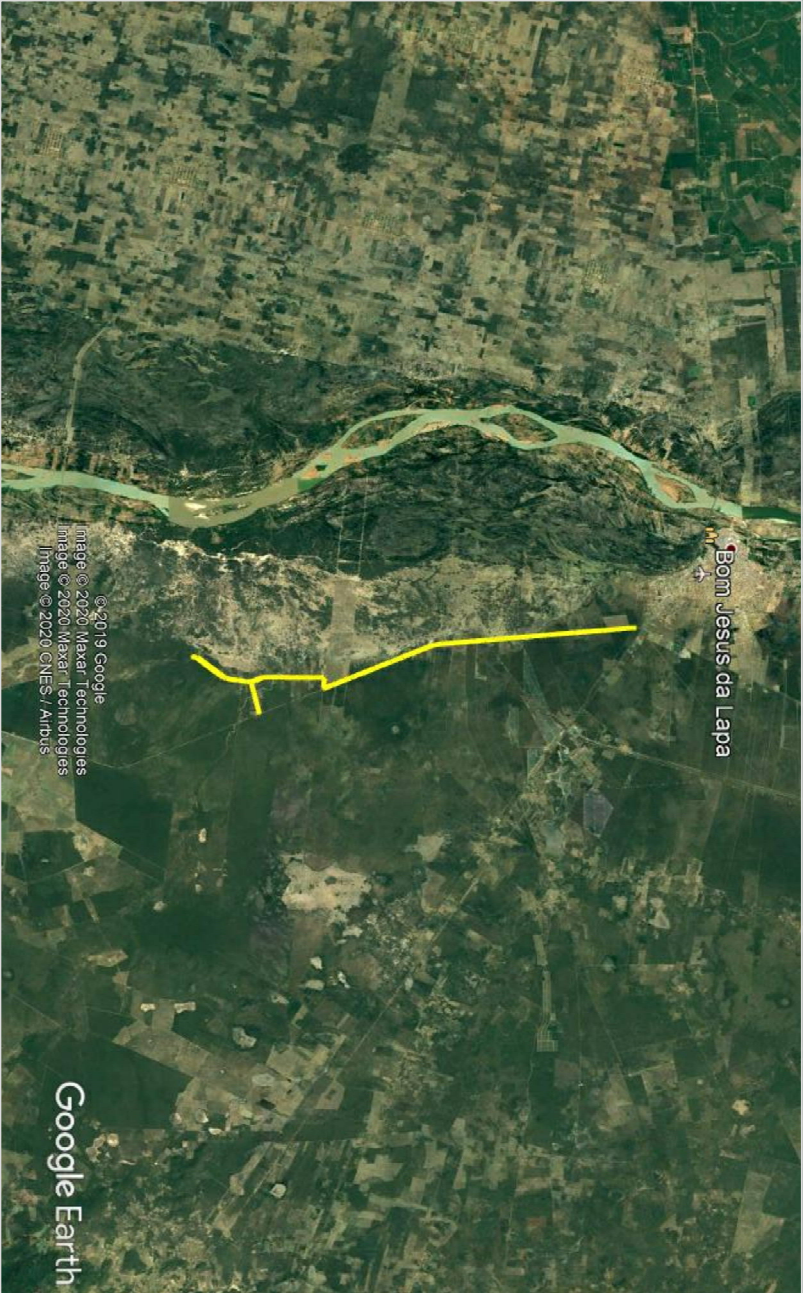

Título: Levantamento Planimétrico		Folha: 01
Objetivo: Rotas Escolares		
Município: Bom Jesus da Lapa		Área: -
Proprietário: Prefeitura Municipal de Bom Jesus da Lapa		Perímetro: 26,27 Km
Imóvel: Lote 47 Município		Matrícula: -
Escala: 1 / 70000	Data: 30/01/2020	Estado: BA
Assinado de forma digital por VAGNER AMORIM DE OLIVEIRA-02784014576 Dados: 2020.01.20 14:53:42 -02'00'		Vagner Amorim de Oliveira Técnico em Agrimensura - CFT: 010000870-1
Prefeitura Municipal de Bom Jesus da Lapa		