

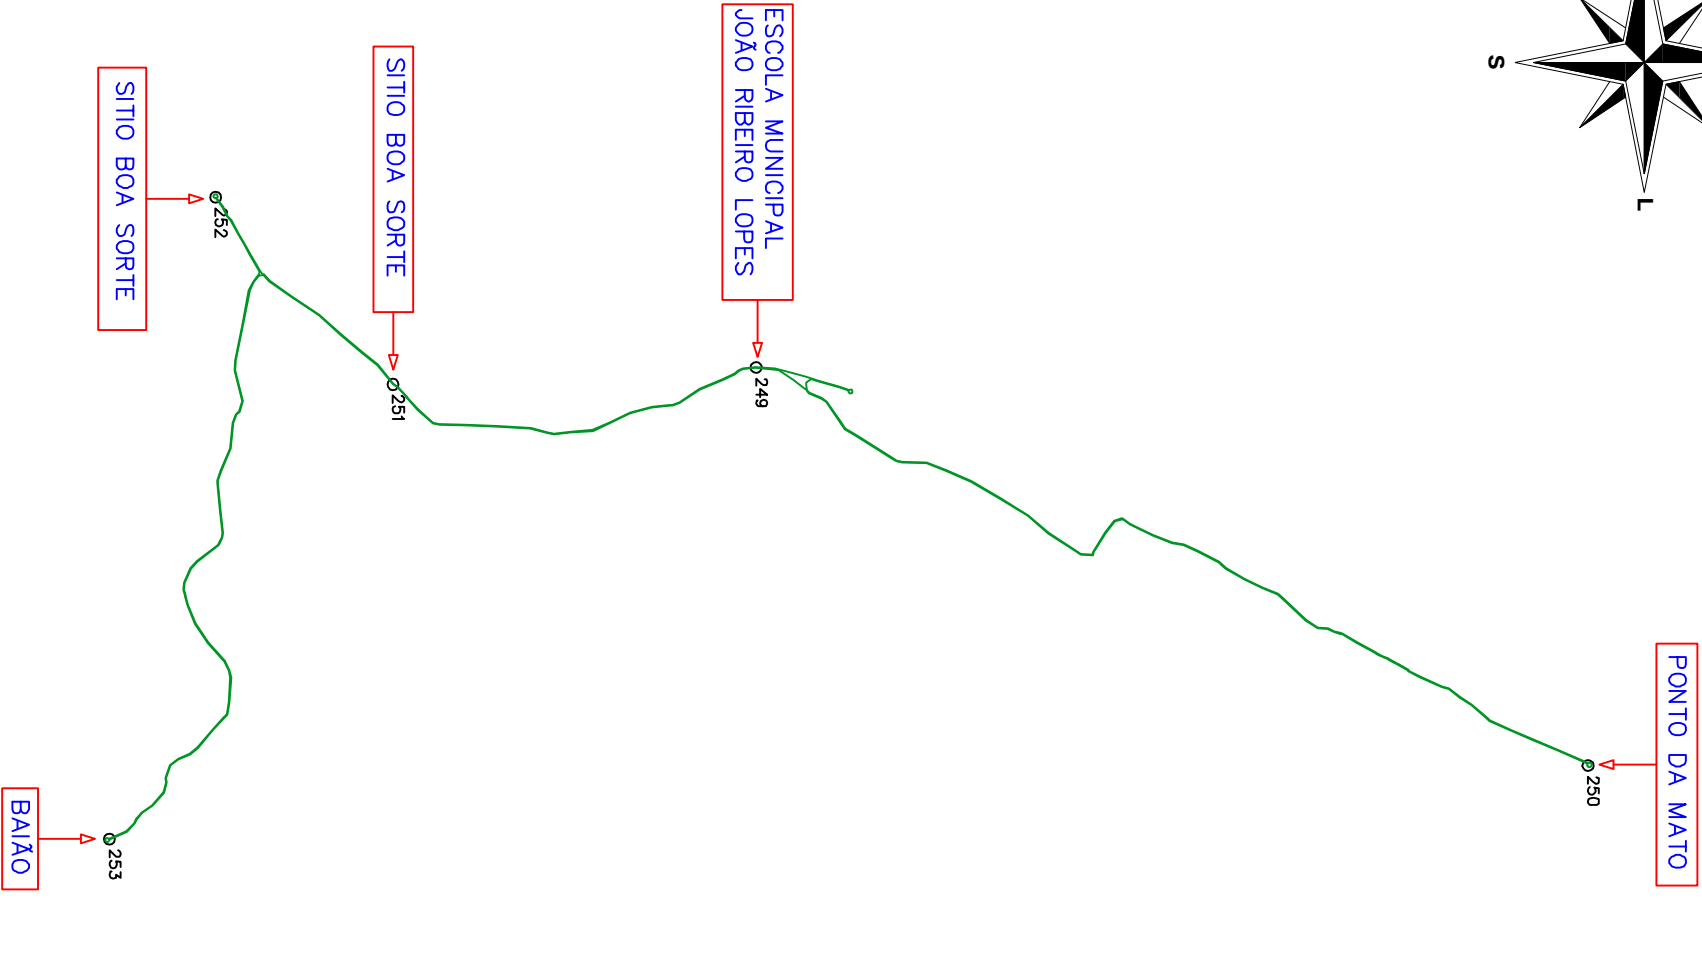


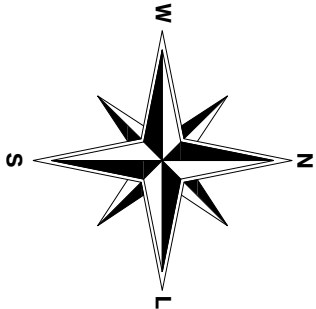

Mapa de Localização (Sem Escala)

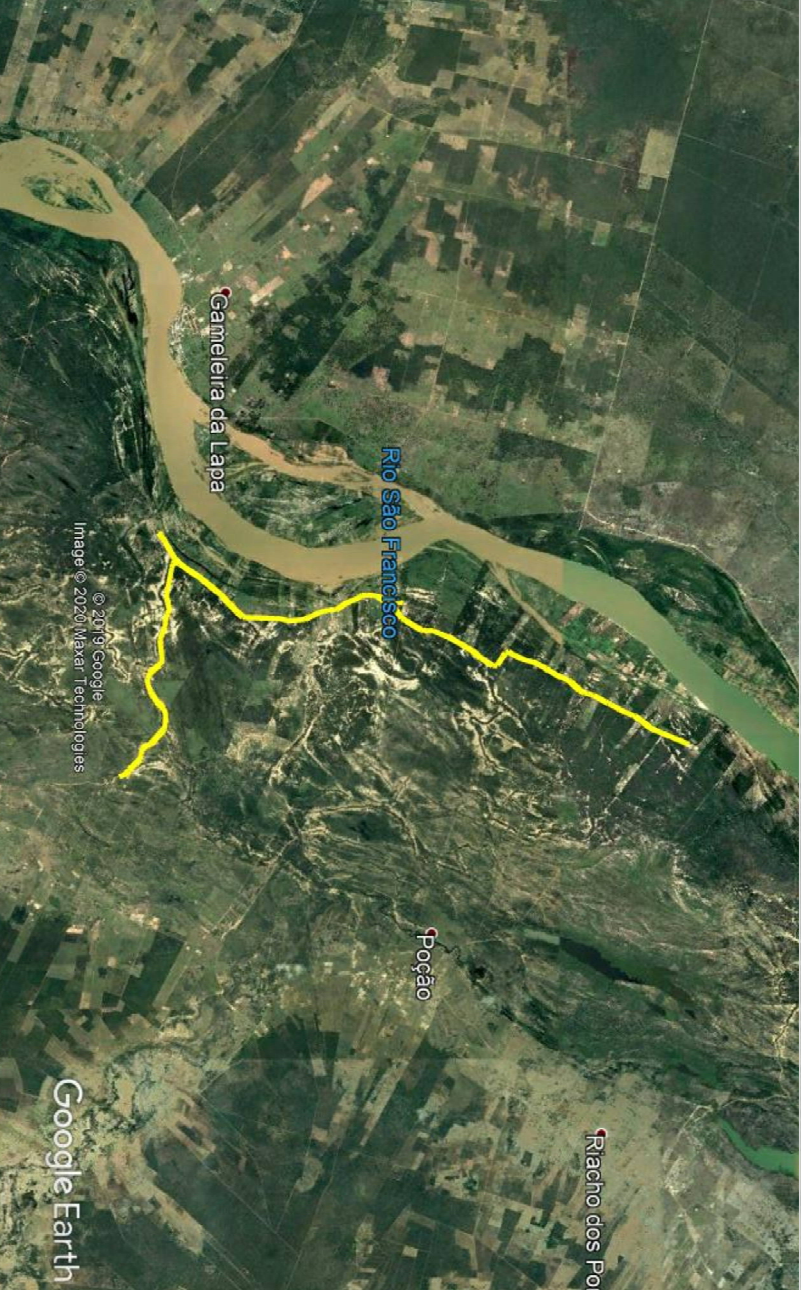

Título: Levantamento Planimétrico		Folha: 01
Objetivo: Rotas Escolares		
Município: Bom Jesus da Lapa		Área: -
Proprietário: Prefeitura Municipal de Bom Jesus da Lapa		Perímetro: 31,94 Km
Imóvel: Lote 49 Município		Matrícula: -
Escala: 1 / 50000	Data: 30/01/2020	Estado: BA
Assinado de forma digital por VAGNER AMORIM DE OLIVEIRA:02784014576 Assinado por: VAGNER AMORIM DE OLIVEIRA:02784014576 Dados: 2020.02.04 20:58:50 -02'00'		Vagner Amorim de Oliveira Técnico em Agrimensura - CFT: 010000870-1
Prefeitura Municipal de Bom Jesus da Lapa		