
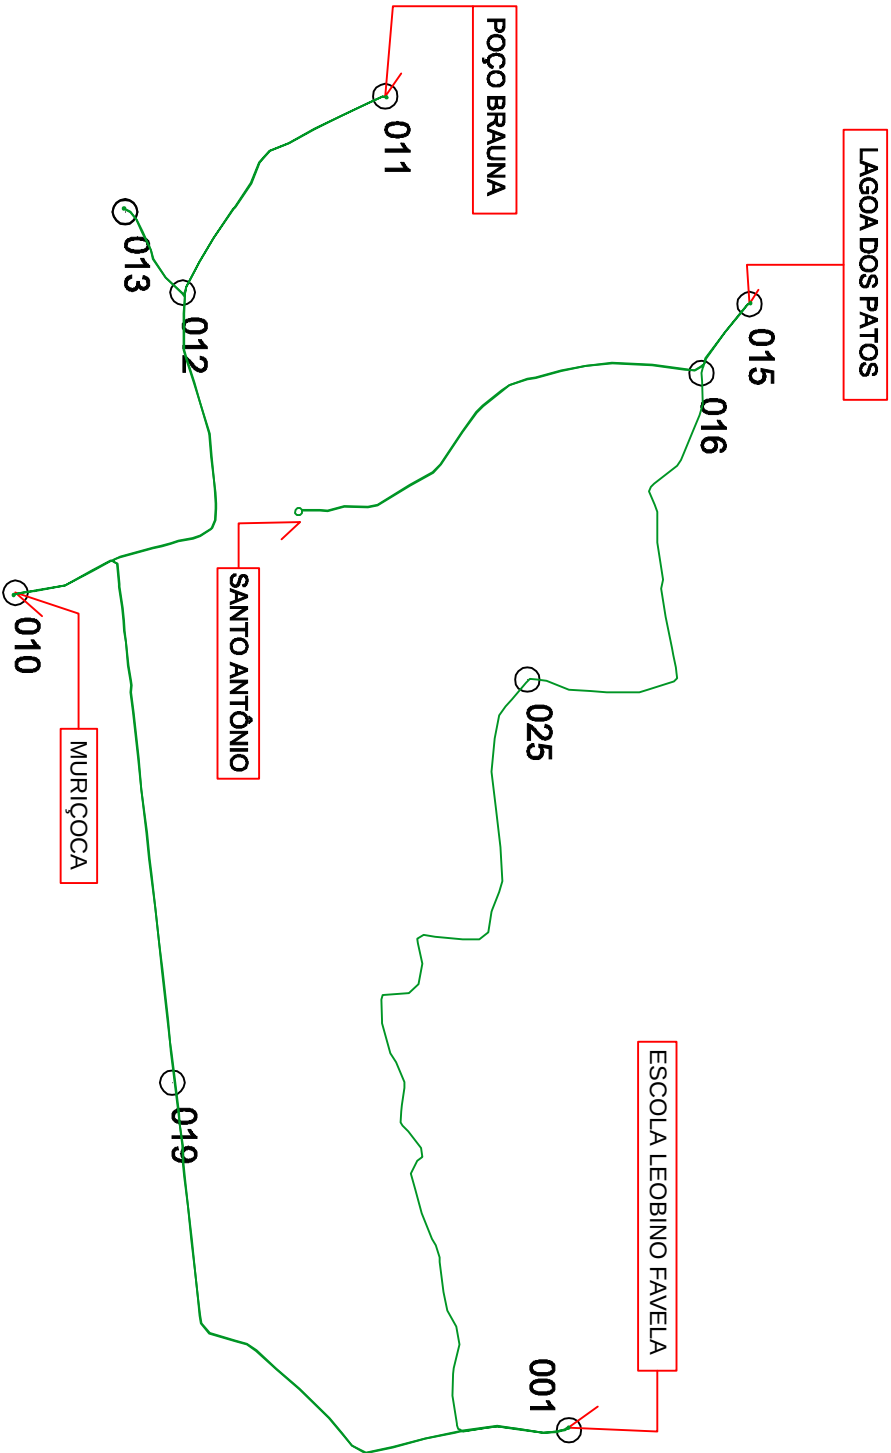


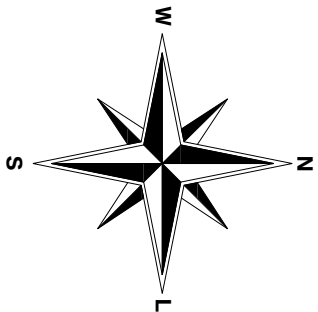

Escala Gráfica:

A3 = (420 x 297)

Título:		Folha:
Levantamento Planimétrico		01
Objetivo:		
Rotas Escolares		
Município:	Bom Jesus da Lapa	Área:
Proprietário:		-
Prefeitura Municipal de Bom Jesus da Lapa		Perímetro:
Imóvel:		27,15 Km
Lote 61 Município		Matrícula:
Escala:		-
1 / 30000	Data:	Estado:
	30/01/2020	BA
Prefeitura Municipal de Bom Jesus da Lapa		
VAGNER AMORIM DE OLIVEIRA:0278401457		VAGNER AMORIM DE OLIVEIRA:02784014576
6		Assinado de forma digital por VAGNER AMORIM DE OLIVEIRA:02784014576
Dados: 2020.02.04 21:26:11 -02'00'		
Vagner Amorim de Oliveira		
Técnico em Agrimensura - CFT: 010000870-1		

Mapa de Localização (Sem Escala)

