

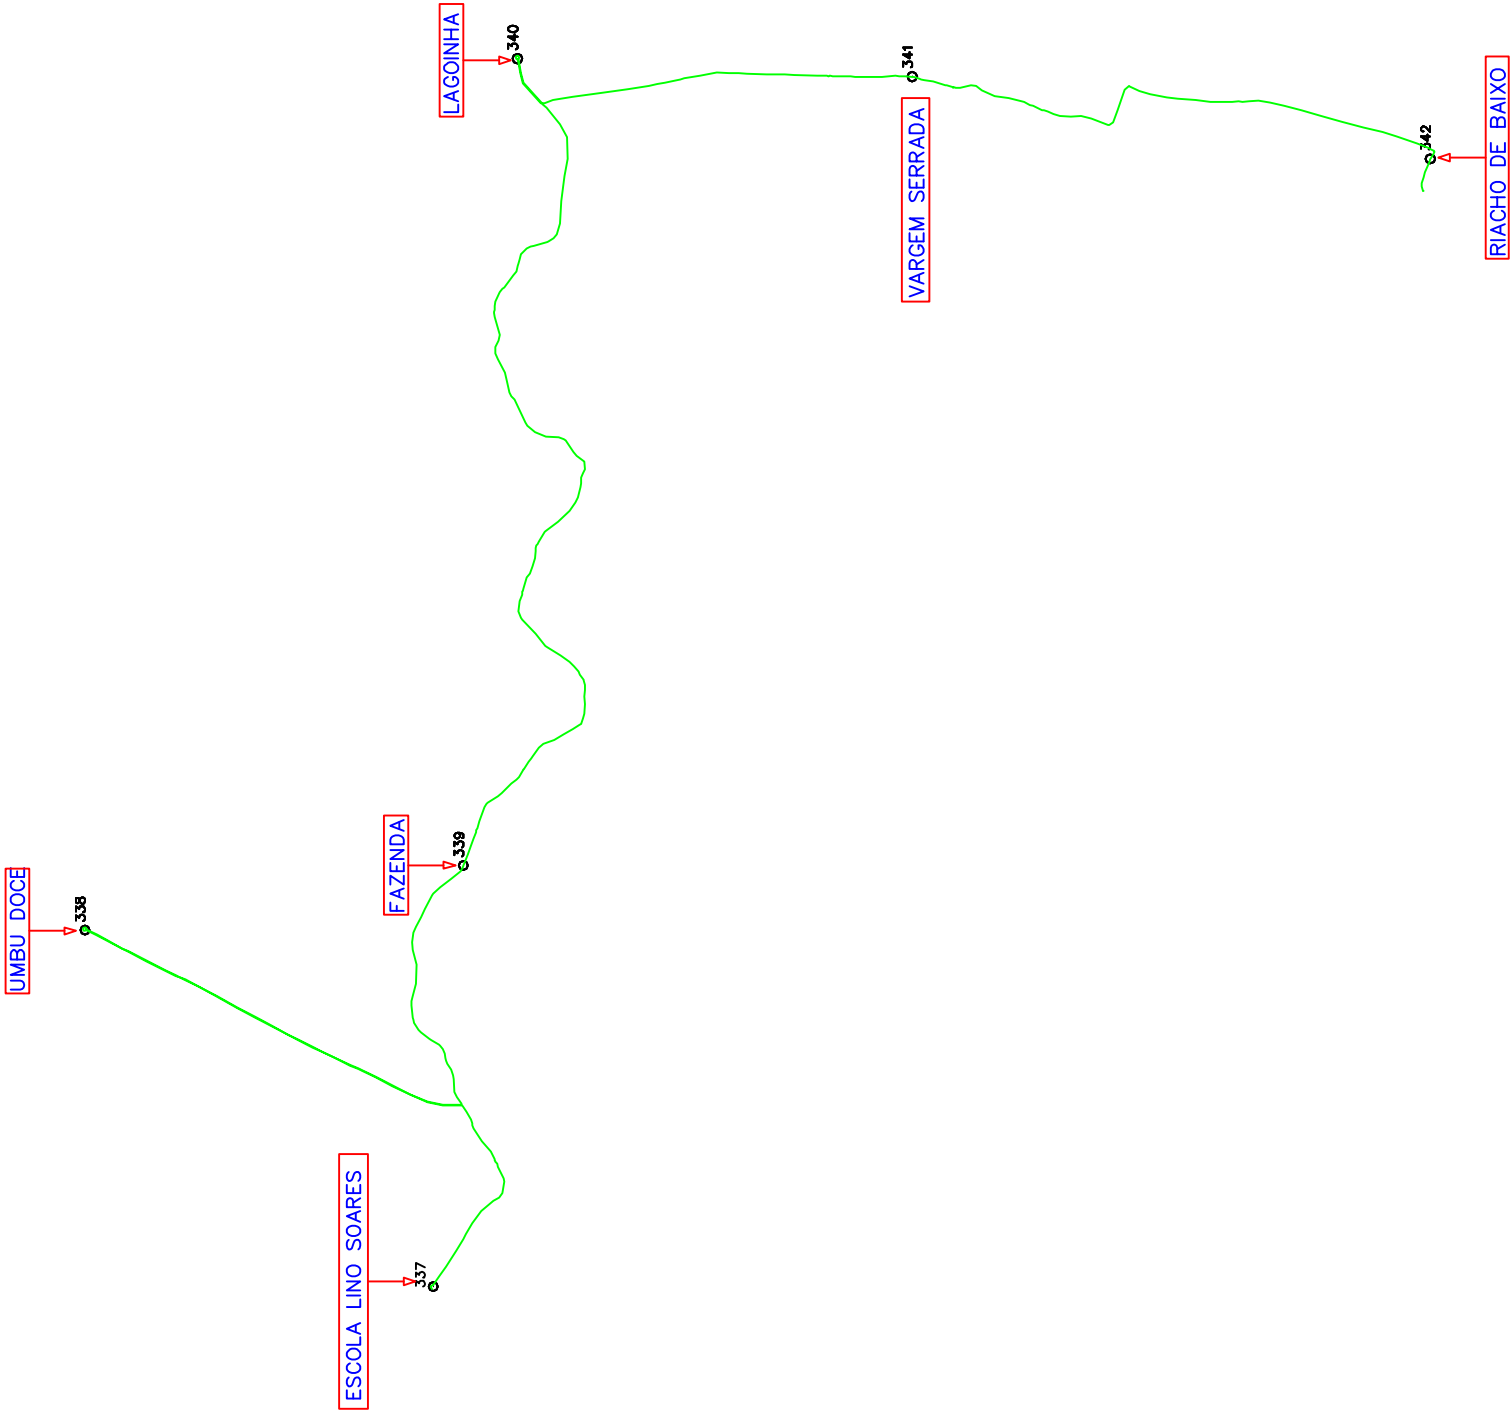


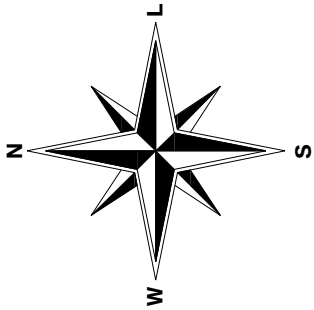

A3 = (420 X 297)

Mapa de Localização (sem escala)

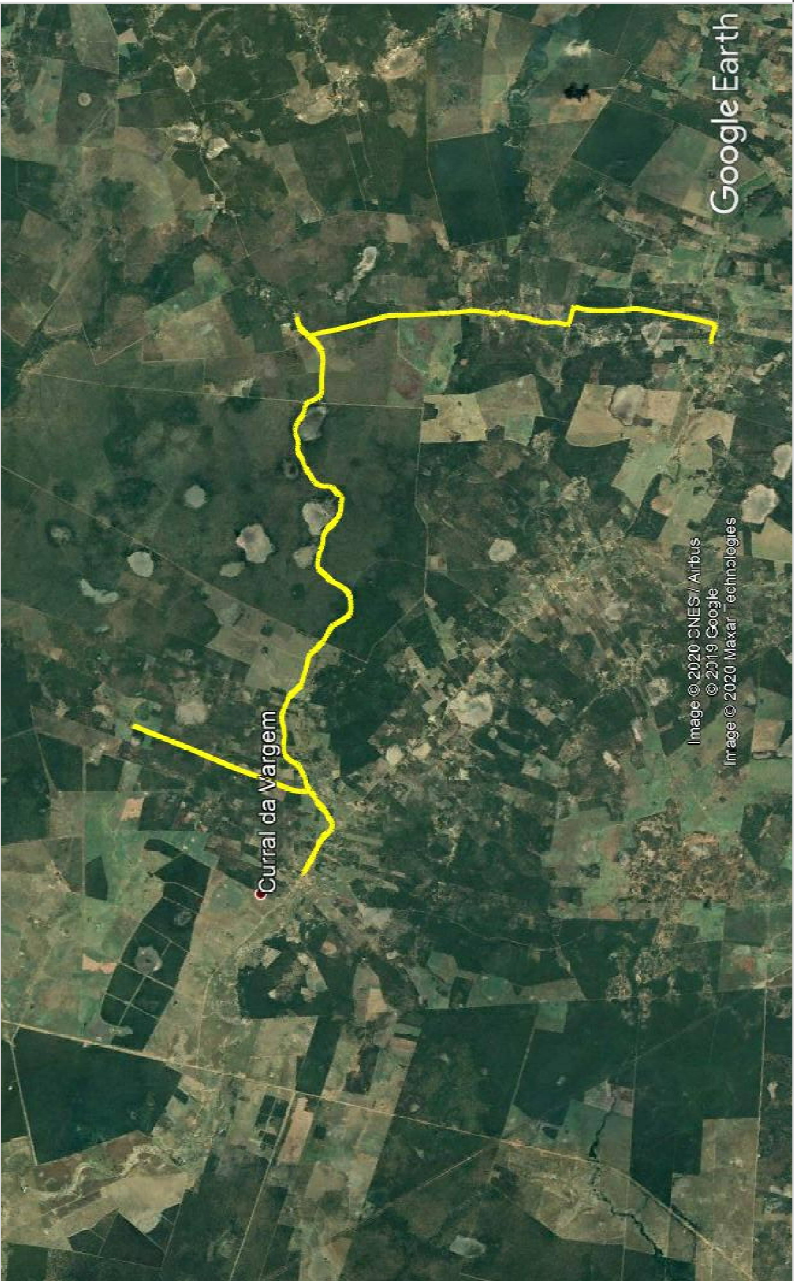

Título:	Levantamento Planimétrico		Folha:	01
Objetivo:	Rotas Escolares			
Município:	Bom Jesus da Lapa	Área:	-	
Proprietário:	Prefeitura Municipal de Bom Jesus da Lapa	Perímetro:	27,65 Km	
Imóvel:	Lote 11 Município	Matrícula:	-	
Escala:	1 / 60000	Data:	30/01/2020	Estado: BA
Assinado de forma digital por VAGNER AMORIM DE OLIVEIRA:02784014576 Dados: 2020.02.04 17:24:17 -03'00'		VAGNER AMORIM DE OLIVEIRA:02784014576		
		6		
Prefeitura Municipal de Bom Jesus da Lapa		Vagner Amorim de Oliveira Técnico em Agrimensura - CFT: 010000870-1		