

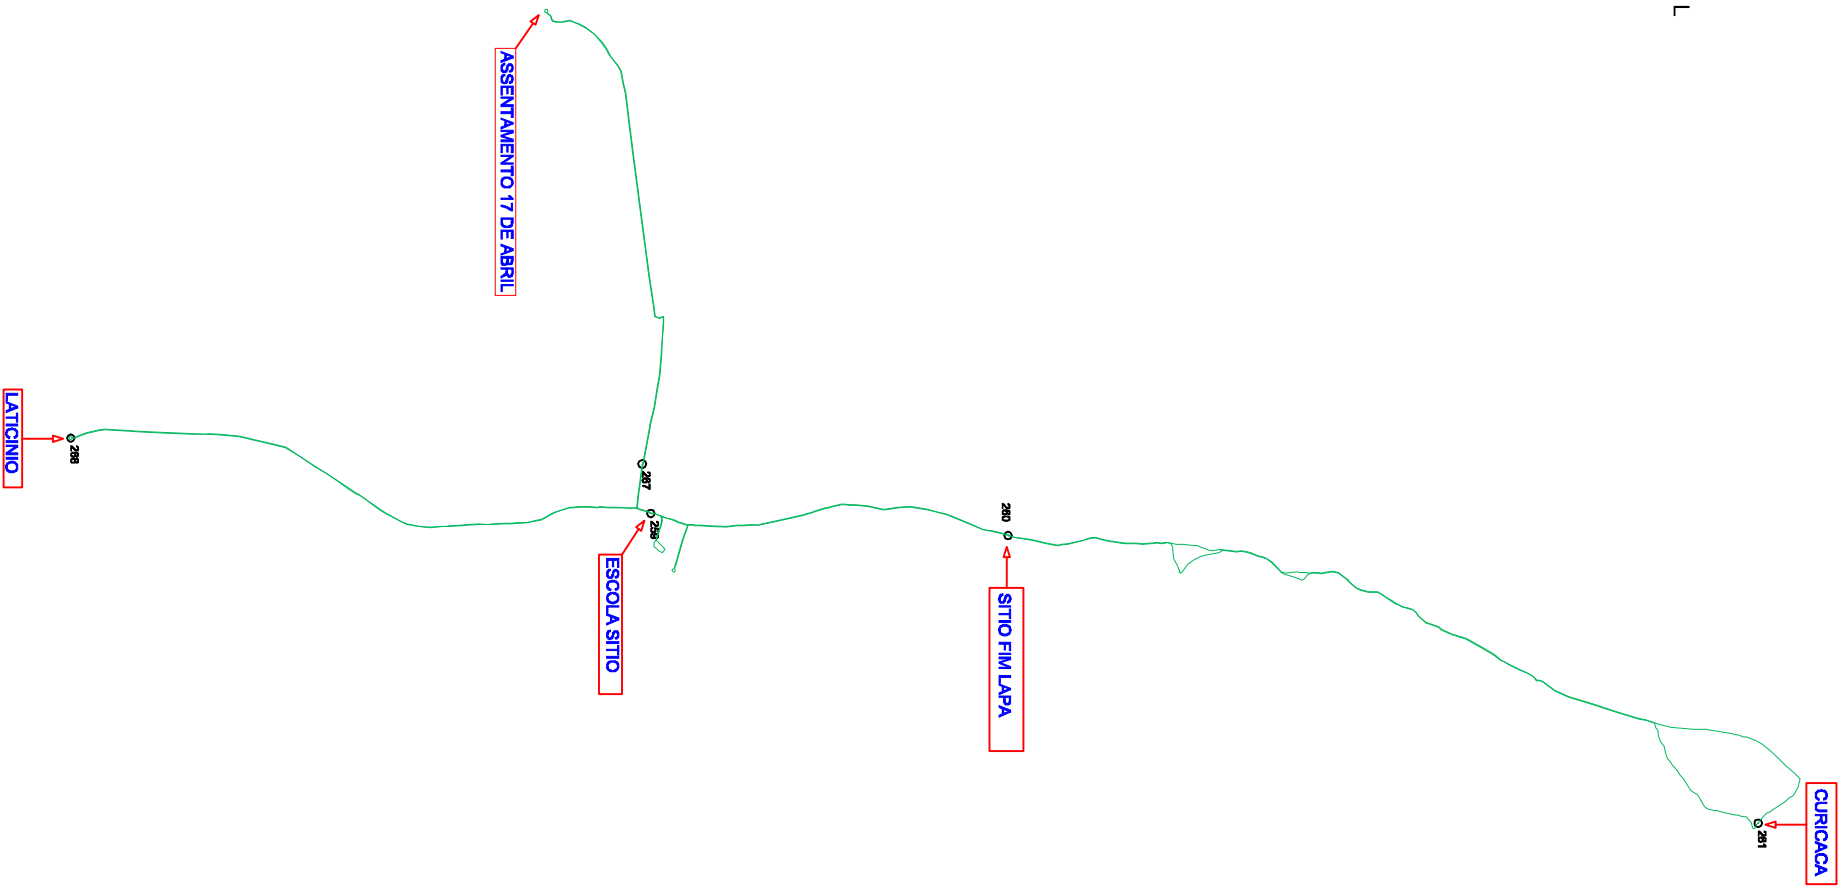


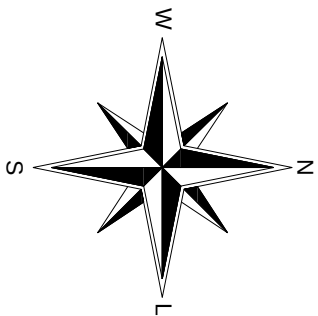

Mapa de Localização (Sem Escala)

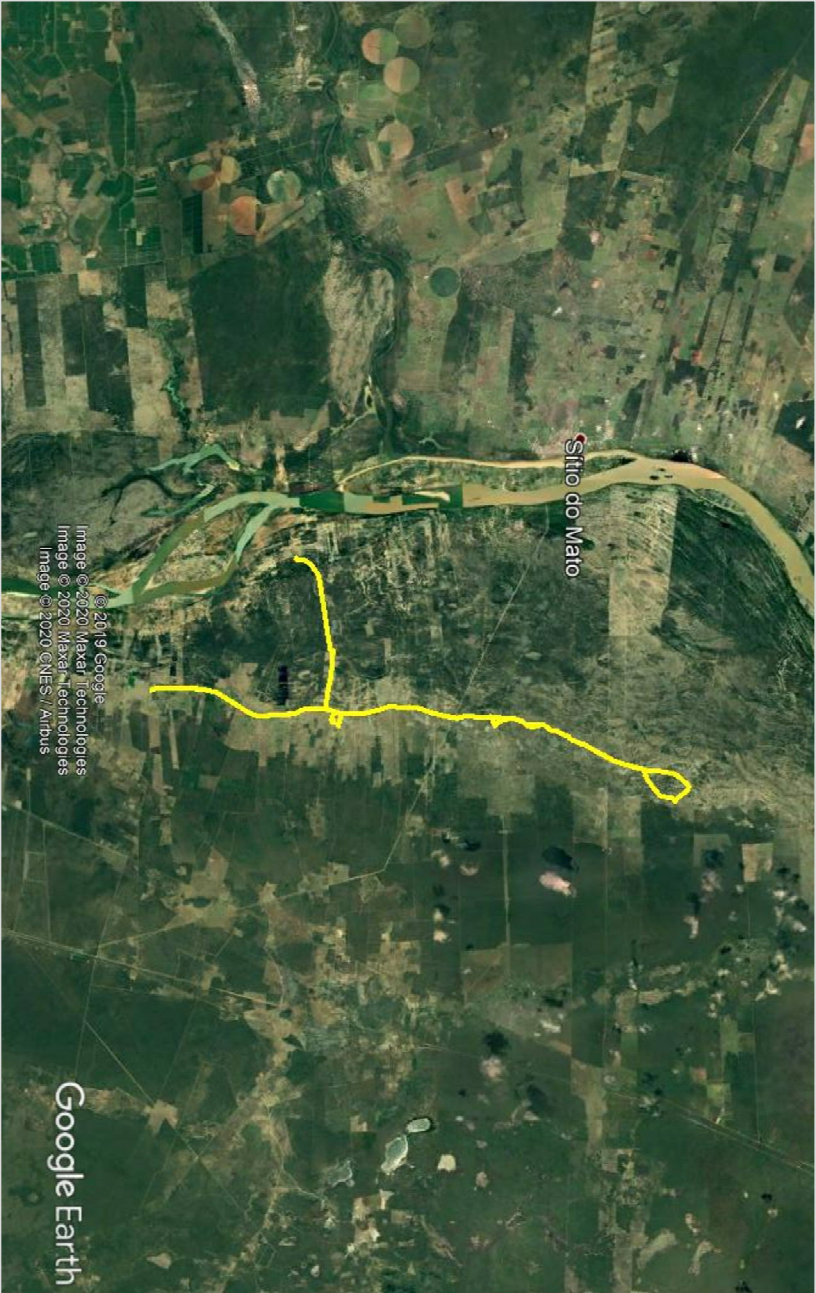

Título:		Folha:
Levantamento Planimétrico		01
Objetivo:		
Rotas Escolares		
Município:		Área:
Bom Jesus da Lapa		-
Proprietário:		Perímetro:
Prefeitura Municipal de Bom Jesus da Lapa		48,06 Km
Imóvel:		Matrícula:
Lote 16 Município		-
Escala:	Data:	Estado:
1 / 70000	30/01/2020	BA
Assinado de forma digital por VAGNER AMORIM DE OLIVEIRA:02784014576 Dados: 2020.02.04 21:42:55 -02'00'		Vagner Amorim de Oliveira Técnico em Agrimensura - CFT: 010000870-1
Prefeitura Municipal de Bom Jesus da Lapa		