
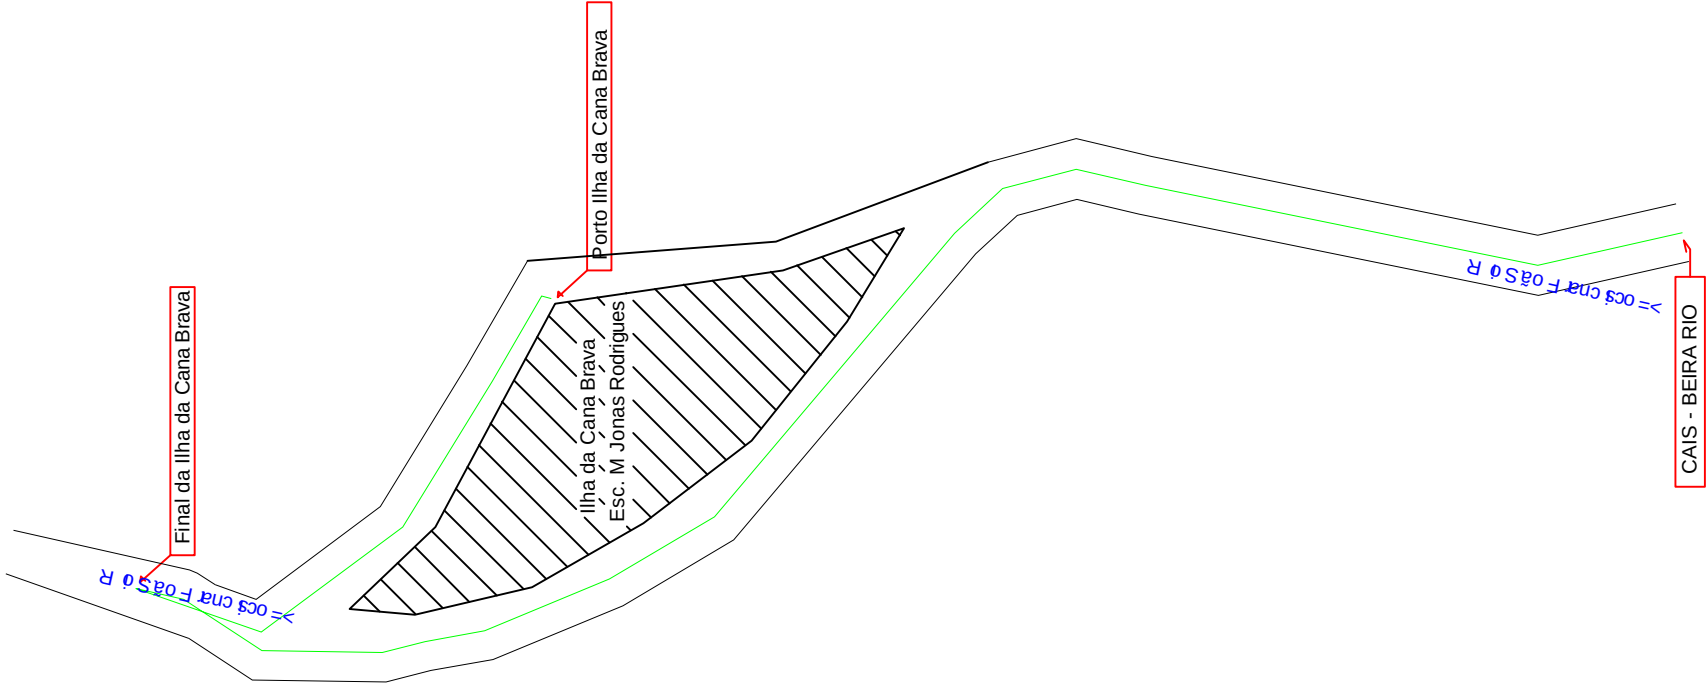
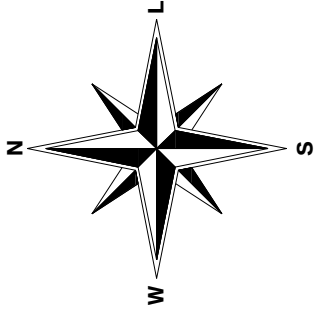


A3 = ( 420 X 297 )

Mapa de Localização (sem escala)

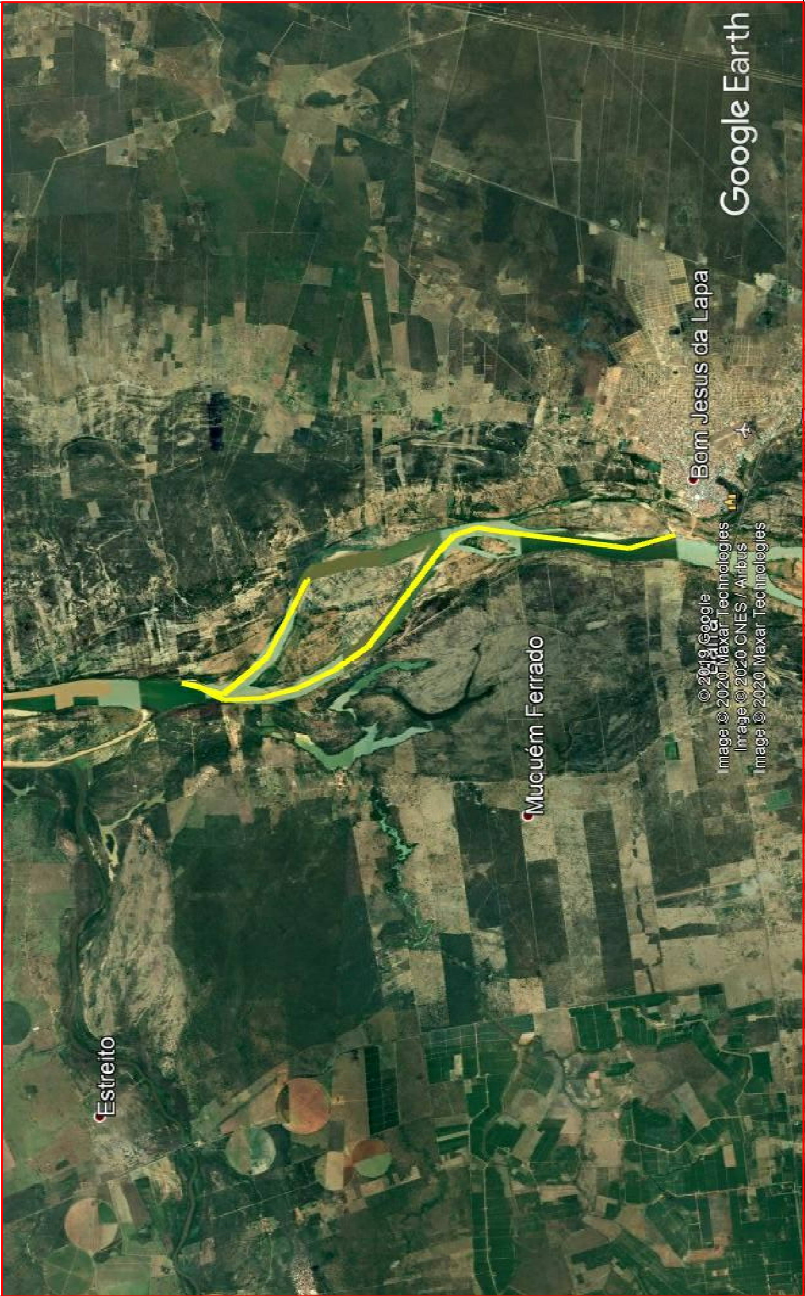

|                                                            |  |   |  |
|------------------------------------------------------------|--|---|--|
| Título:<br>Levantamento Planimétrico                       |  | Folha:<br>01   |  |
| Objetivo:<br>Rotas Escolares                               |  |   |  |
| Município:<br>Bom Jesus da Lapa                            |  | Área:<br>_   |  |
| Proprietário:<br>Prefeitura Municipal de Bom Jesus da Lapa |  | Perímetro:<br>15,87 Km                                                                                          |  |
| Imóvel:<br>Lote 30 Município                               |  | Matrícula:<br>_                                                                                                 |  |
| Escala:<br>1 / 50000                                       |  | Estado:<br>BA                                                                                                   |  |
|                                                            |  | Assinado de forma digital por<br>VAGNER AMORIM DE<br>OLIVEIRA:02784014576<br>Dados: 2020.02.04 18:17:50 -03'00' |  |
| Prefeitura Municipal de Bom Jesus da Lapa                  |  | Vagner Amorim de Oliveira<br>Técnico em Agrimensura - CFT: 0100000870-1                                         |  |