


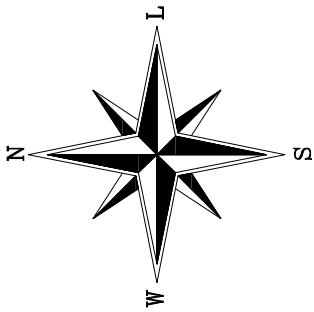


Escala Gráfica:



A3 = (420 X 297)

Mapa de Localização Sem Escala

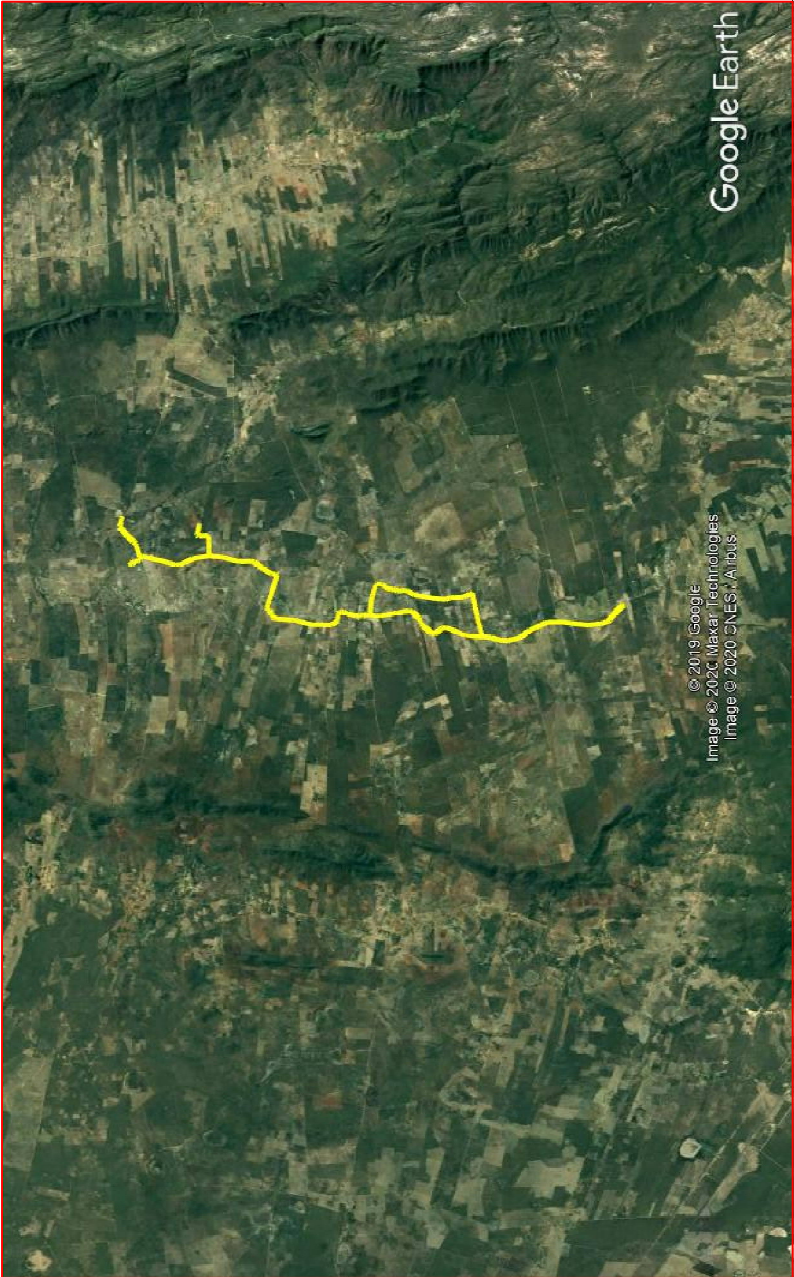

Título: Levantamento Planimétrico		Folha: 01
Objetivo: Rotas Escolares		
Município: Bom Jesus da Lapa	Área: -	
Proprietário: Prefeitura Municipal de Bom Jesus da Lapa	Perímetro: 36,26 Km	
Imóvel: Lote 20 Município	Matrícula: -	
Escala: 1 / 70000	Data: 30/01/2020	Estado: BA
Assinado de forma digital por VAGNER AMORIM DE OLIVEIRA:02784014576 Dados: 2020.02.04 17:50:43 -0300'		Vagner Amorim de Oliveira Técnico em Agrimensura - CFT: 010000870-1