



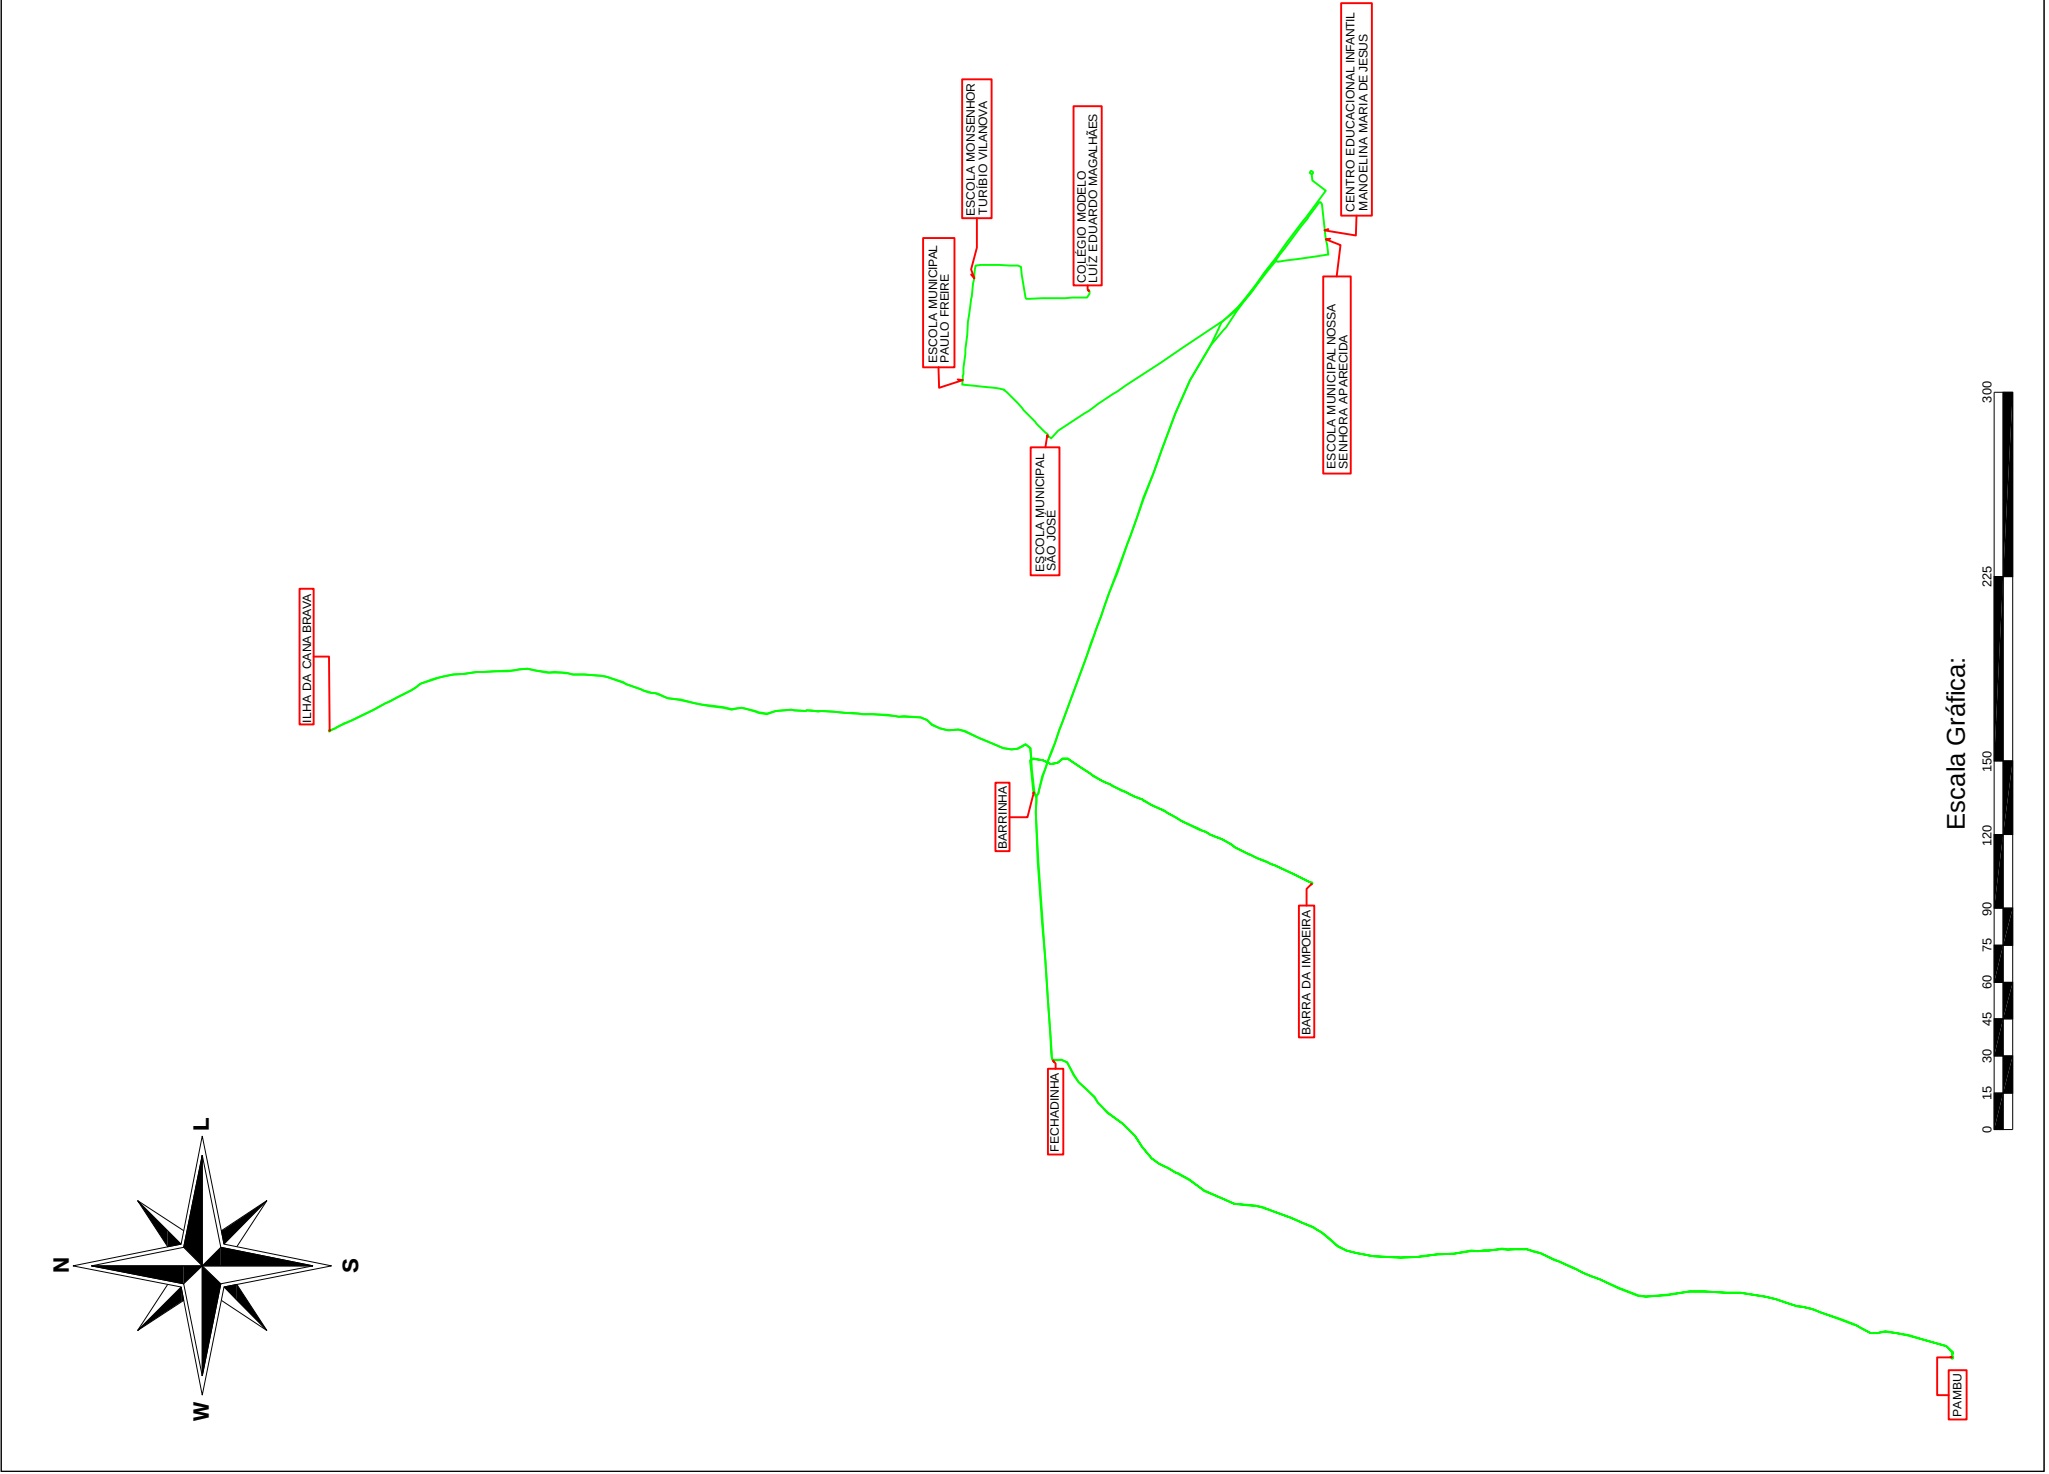

Mapa de Localização Sem Escala

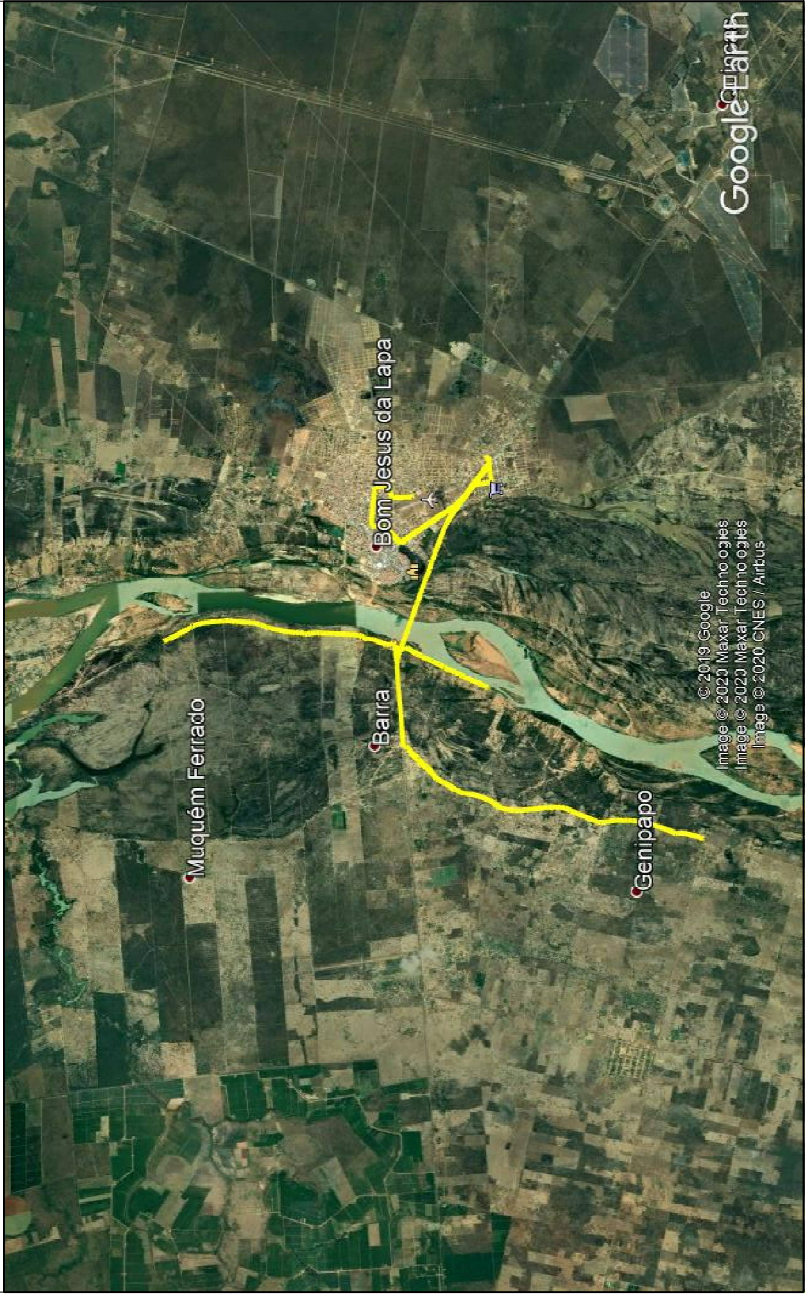

Título:	Folha: 01	
Objetivo:	Levantamento Planimétrico	
Município:	Rotas Escolares	
Proprietário:	Área: -	Bom Jesus da Lapa
Imóvel:	Perímetro: 46,58 Km	Prefeitura Municipal de Bom Jesus da Lapa
Escala:	Matrícula: -	Lote 24 Município
Data:	Estado: BA	1 / 50000
Assinado de forma digital por VAGNER AMORIM DE OLIVEIRA:02784014576 Dados: 2020.02.04 18:00:08 -03'00' Vagner Amorim de Oliveira Técnico em Agrimensura - CFT: 010000870-1		Prefeitura Municipal de Bom Jesus da Lapa

$$\overline{A3} = (420 \times 297)$$